


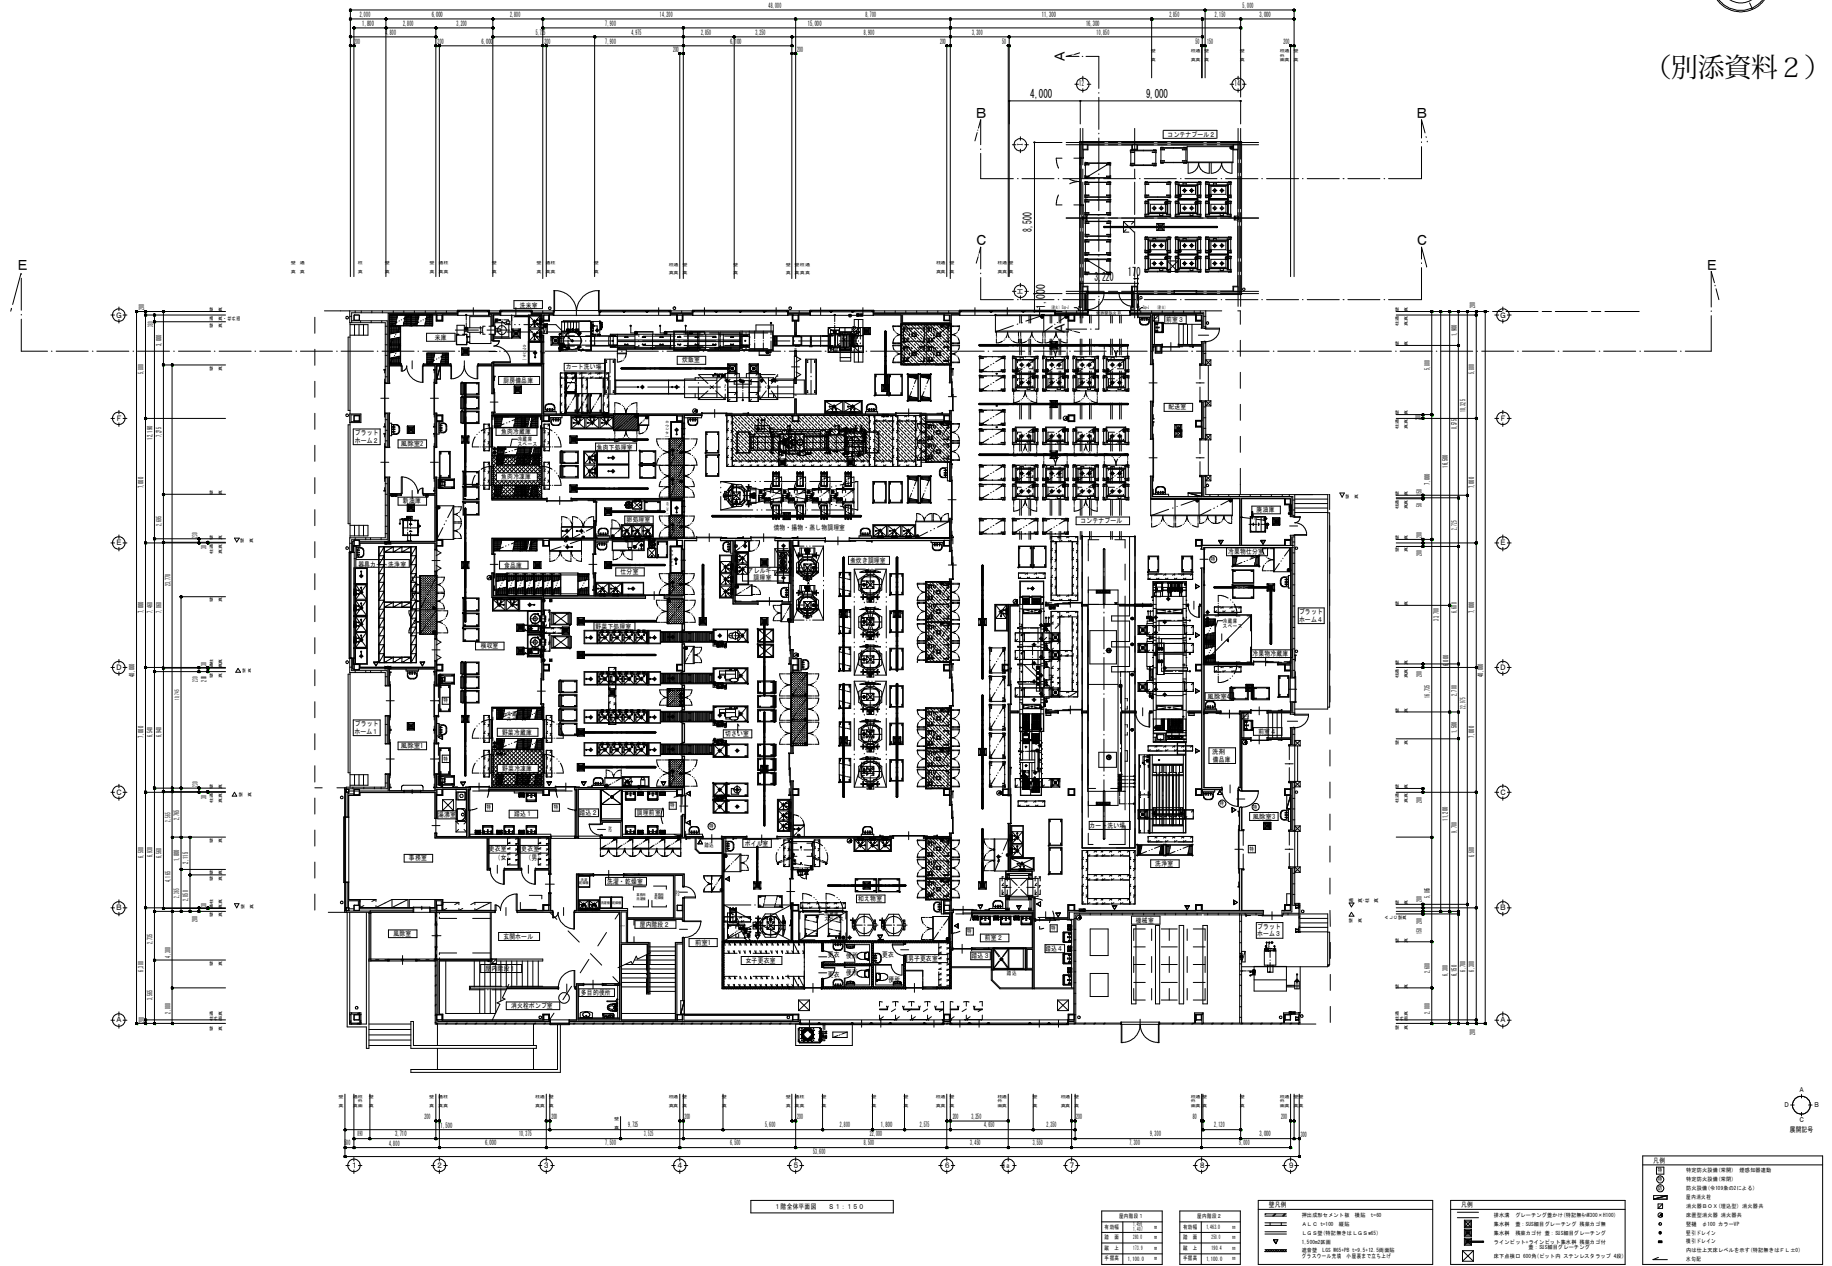


(別添資料 2)



附 記 事 項				工事名称	柏原米上学校給食センター 増築工事	縮尺	A1 - S.1:150 A2 - S.1:300	図面番号	A-09
				図面名称	1 階全体平面図	単位			


(別添資料 2)

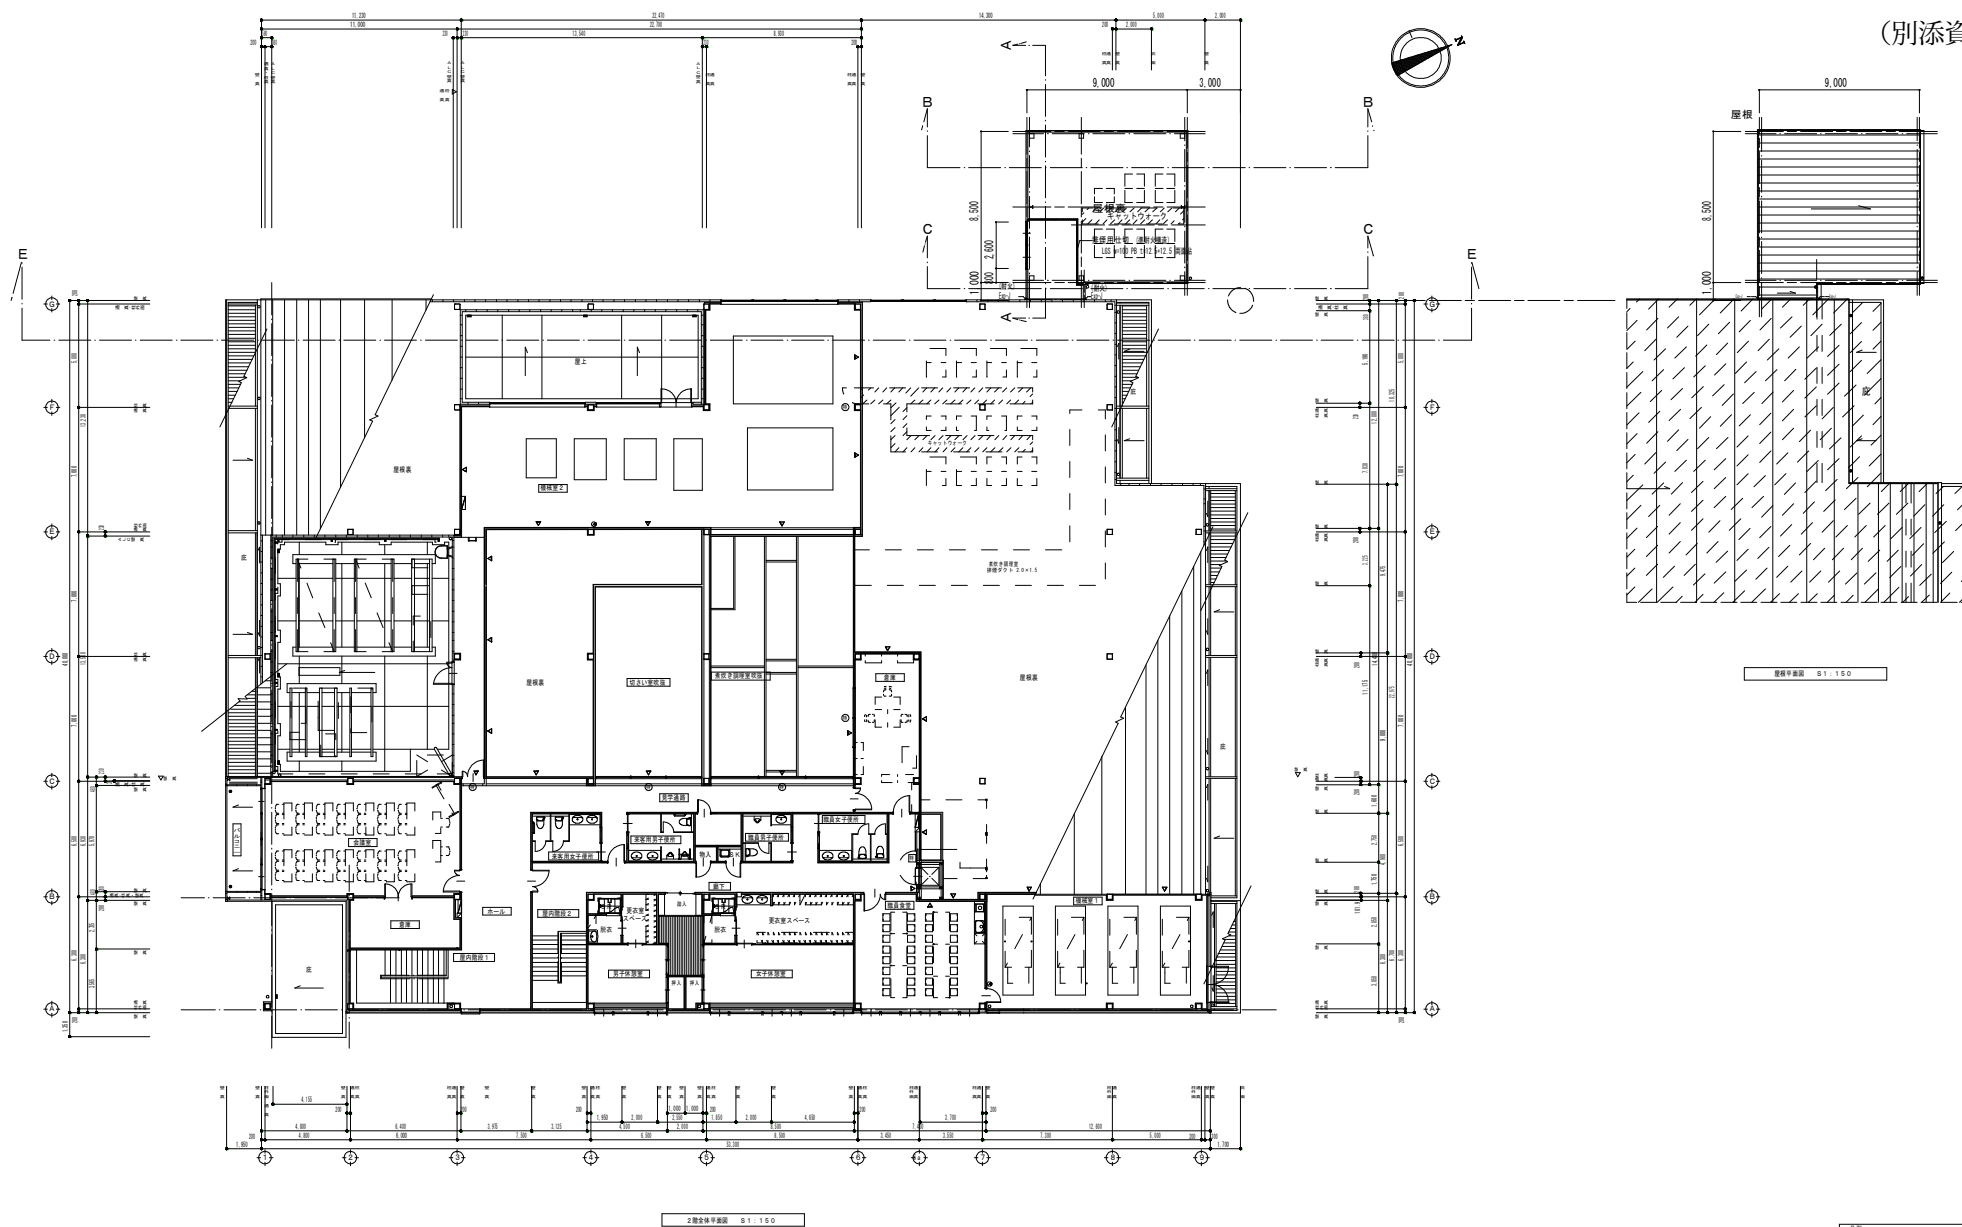

登尺例	
	押出成形セメント鋼 規格 t-60
	ALC t-100 縦筋
	LGS 5登(特記無きはLGS 5t5)
	1,500mm鋼筋
	通常登 LGS 8t5+8 t5+5+12 t5鋼筋筋

凡例	
	特定防火設備（床間）
	特定防火設備（床間）
	防火設備（※100条の2による）
	屋内消火栓
	消火器□×（複型式）消火器具
	装置型消火器 消火器具
	堅固 径300 カラーUP
	壁引ドレイン
	壁引ドレイン
	内は仕上完成レベルを必ず（簡記無きはFLエロ）



附 記 事 項				工事名称 柏原水小学校給食センター増築工事	概尺 A1 ~ S:1.150 A2 ~ S:1.300	日付	図面番号 A-10
				図面名称 2階全体平面図	縮印		

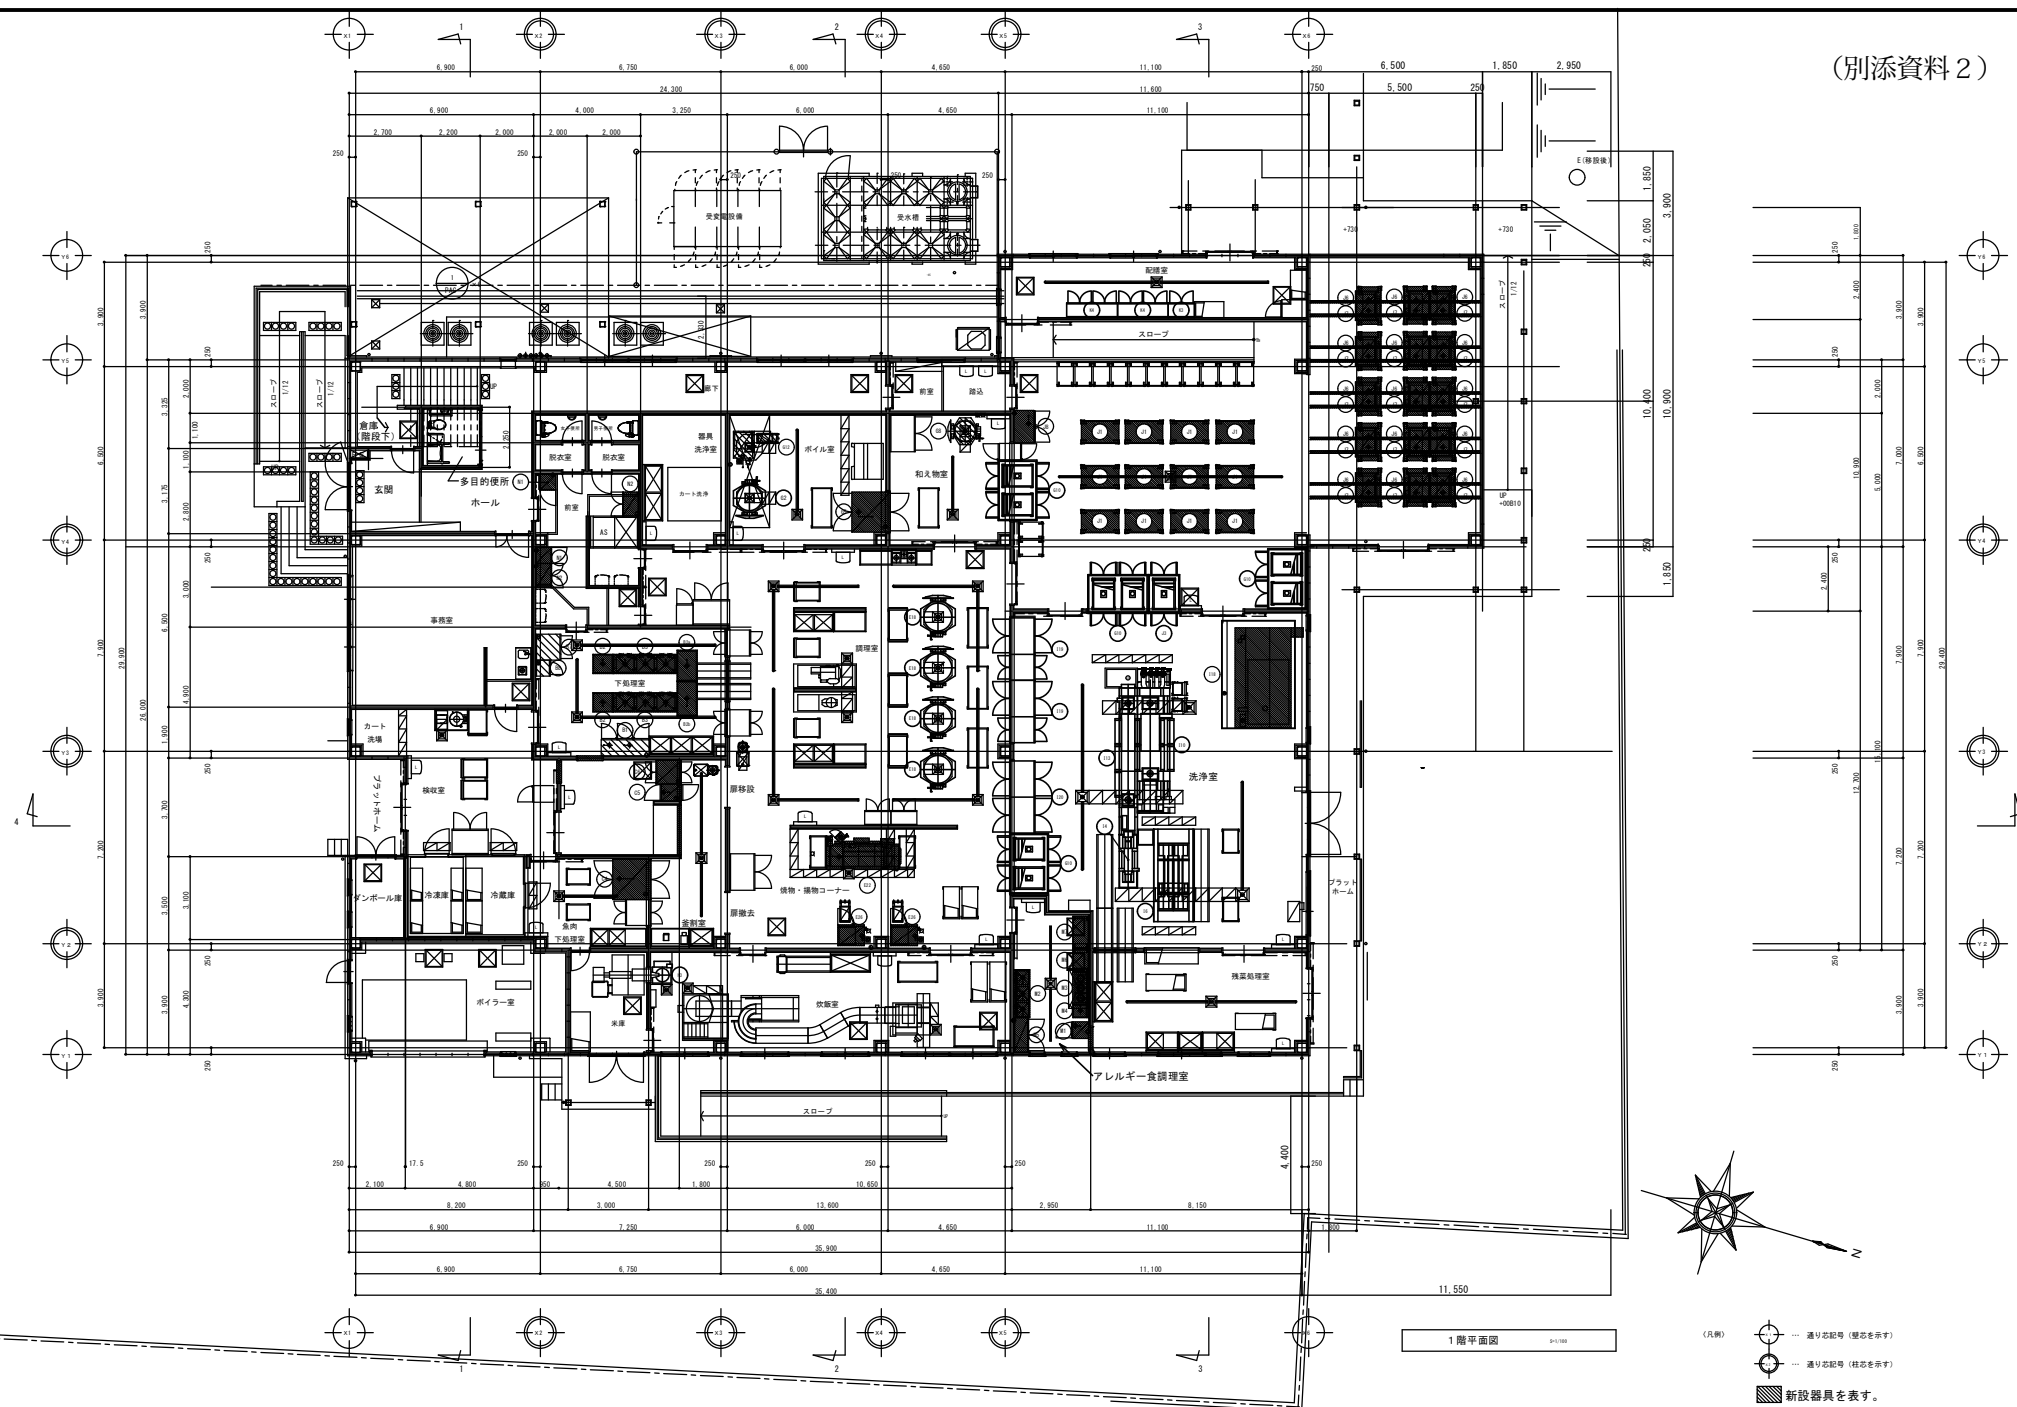

- (凡例)
- 通りの記号 (壁を示す)
 - 通りの記号 (柱を示す)
 - 新設器具を表す。
 - 移設器具を表す。

設計		2016.09.15		縮尺 A1:1 / 100 A2:1 / 200		承認		審査		作成		春日学校給食センター		名	
図		T-O-G		57		54		日		月		年		印	

(別添資料 2)

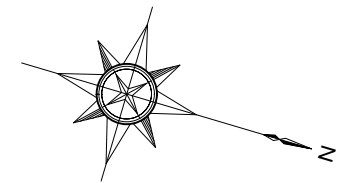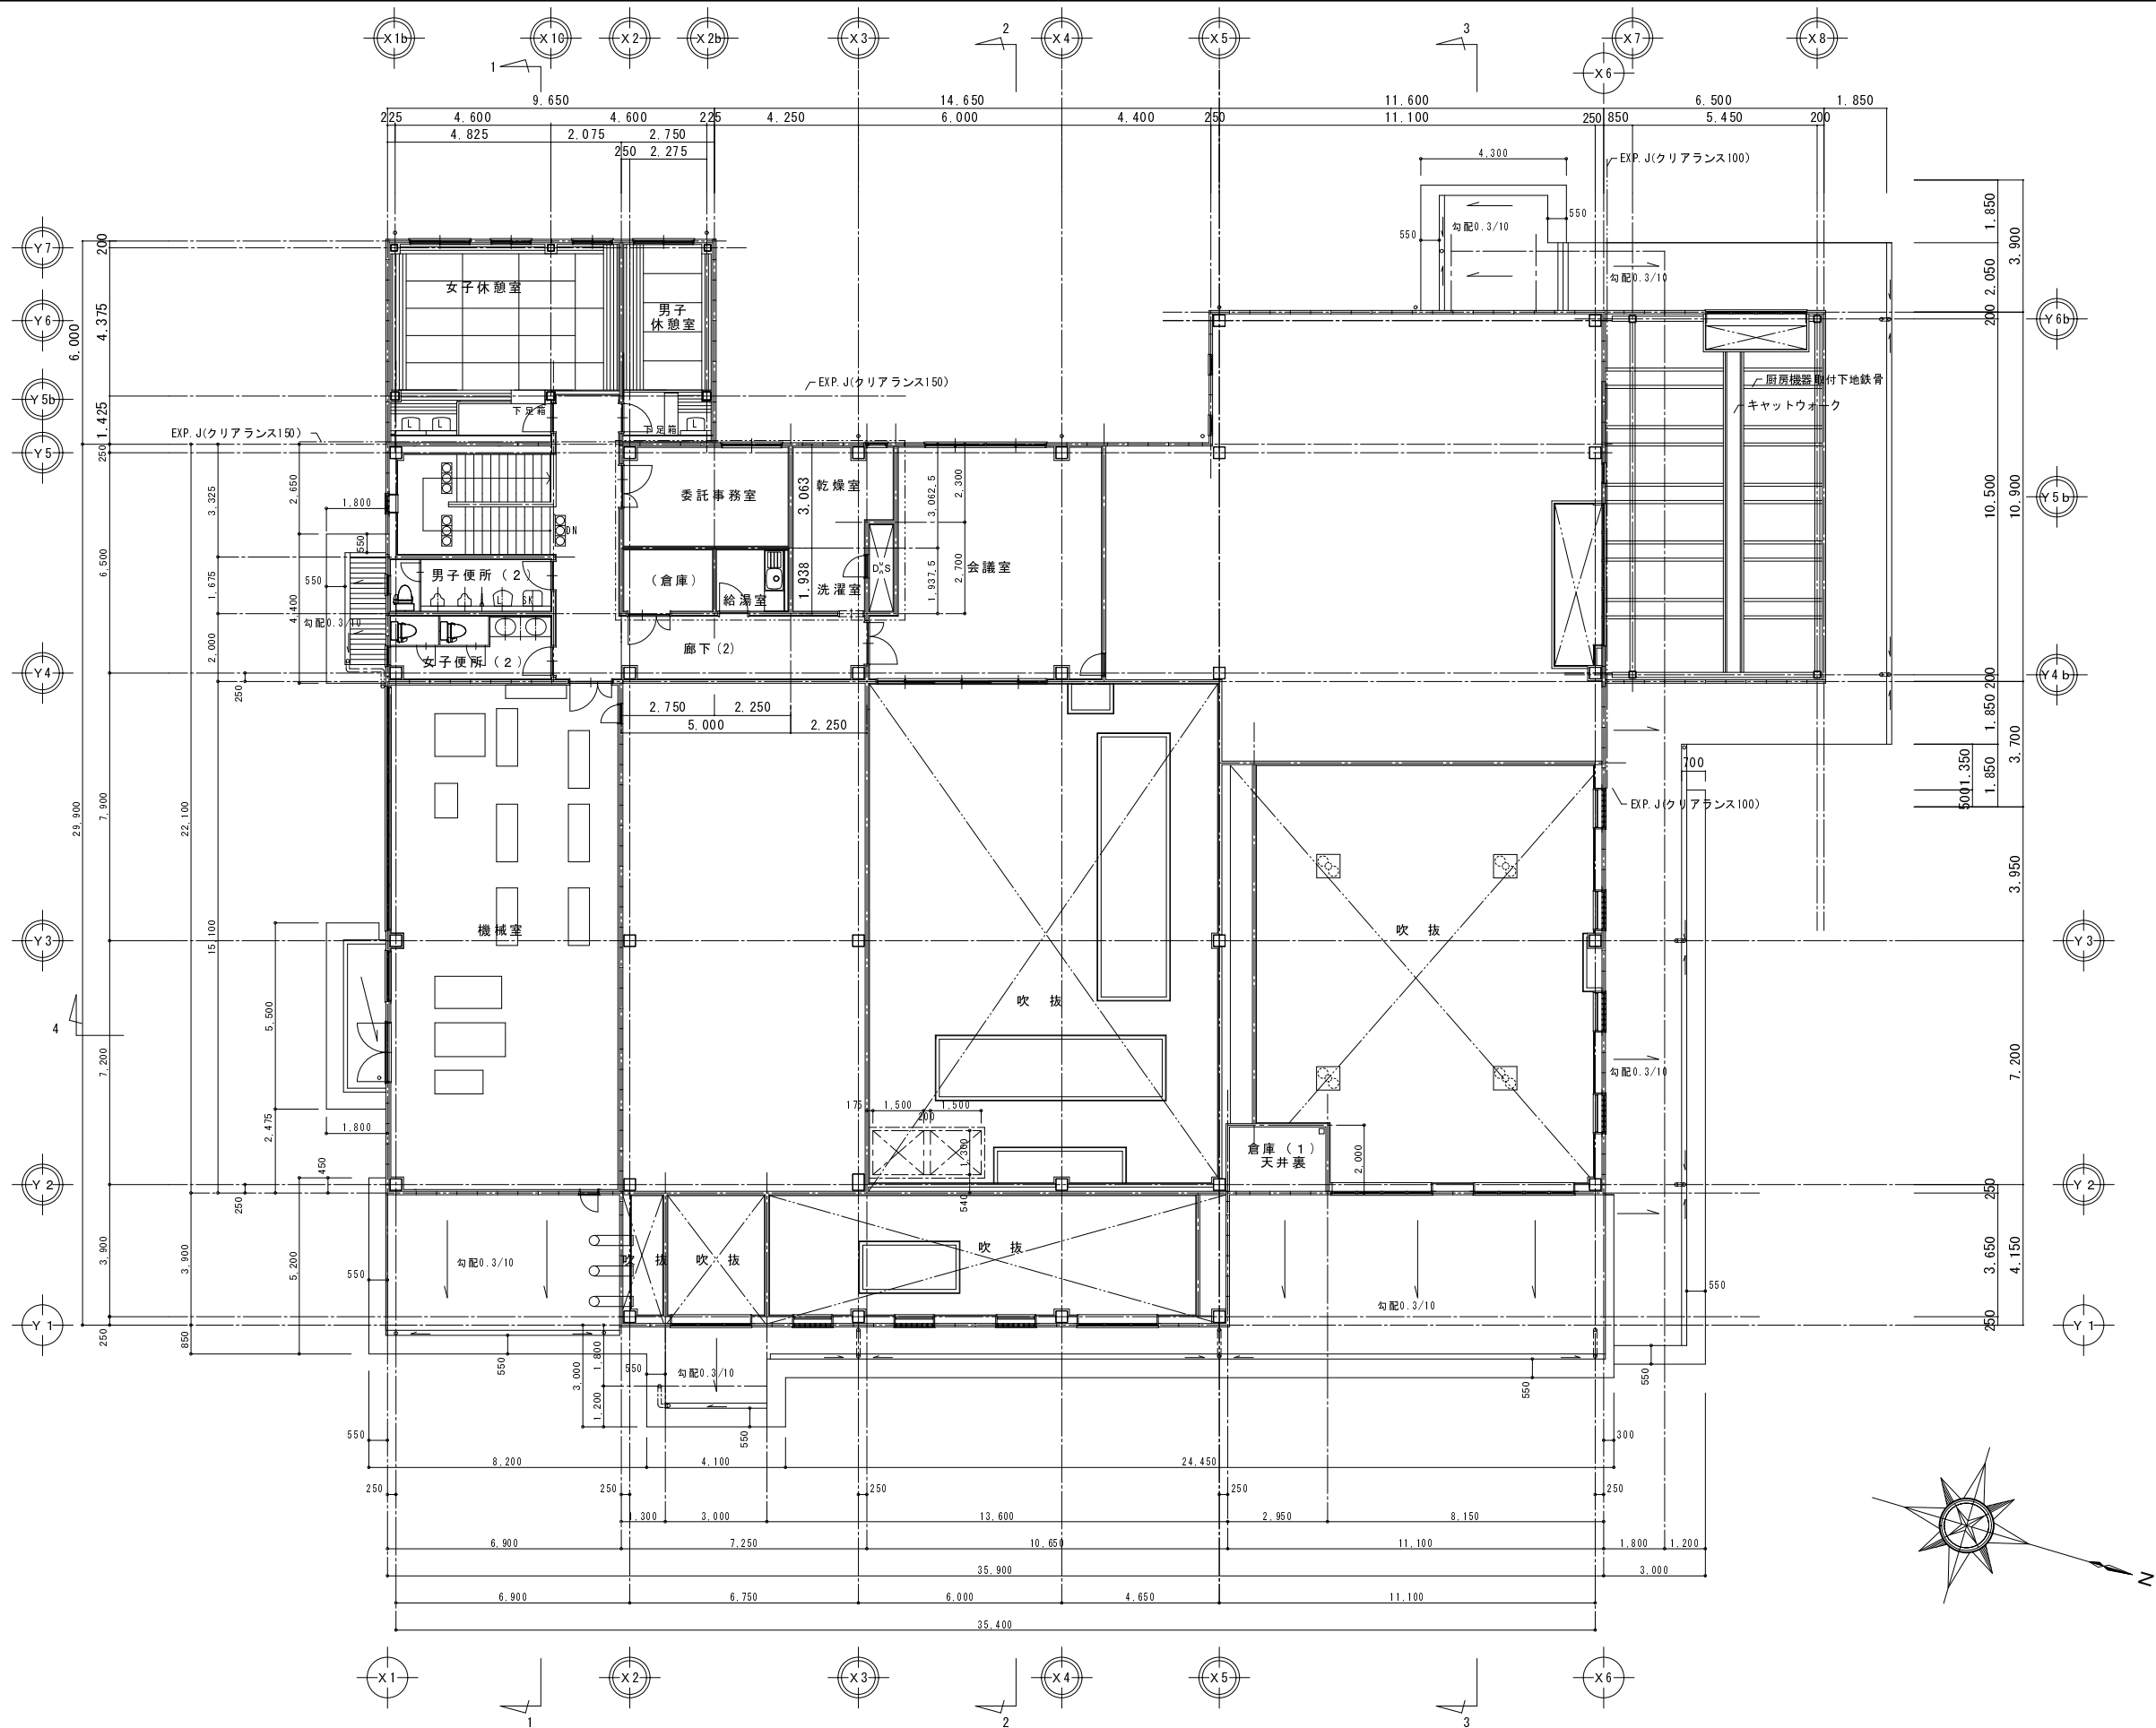


 通り芯記号 (壁芯を示す)


 通り芯記号 (柱芯を示す)

記 事		春日学校給食センター		工事名		設計年月
			印 ・ ・	図面名称 2 階 平 面 図	縮尺 A1:1/100 A3:1/200	図面番号