


1. 所在図




2. 写真




(注1) 所在図は現況を示したものではなく、おおよその位置の例示であるため、公簿等により必ず現地確認を行ってください。

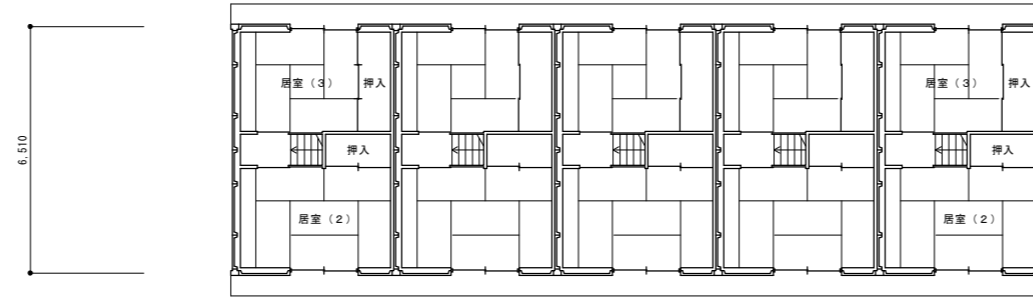


2階平面図 1:200

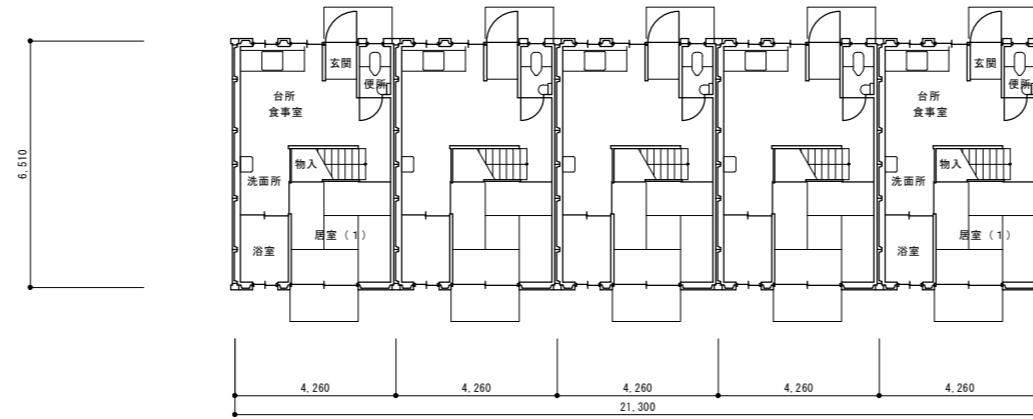

1階平面図 1:200

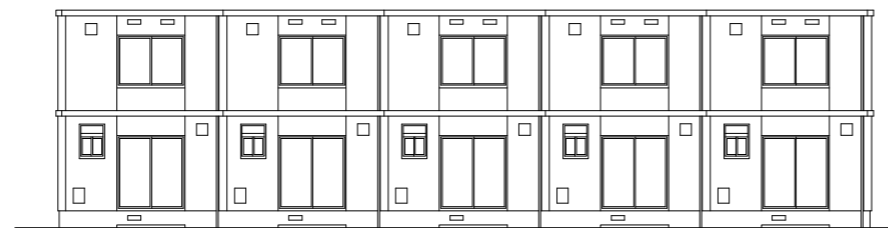


南立面図 1:200

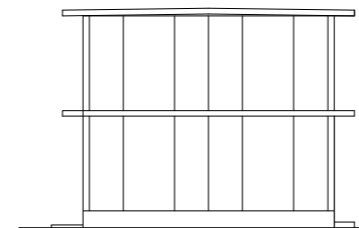

東立面図 1:200



北立面図 1:200

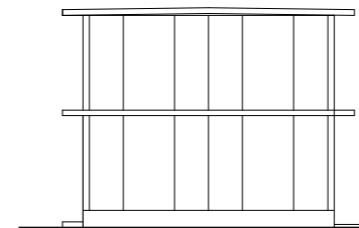

西立面図 1:200

市営住宅藤野団地		
平面・立面図	2	葉
縮尺 ー	5	全
丹波市		