


丹波市立ライブピアいちじま大ホール舞台平面図

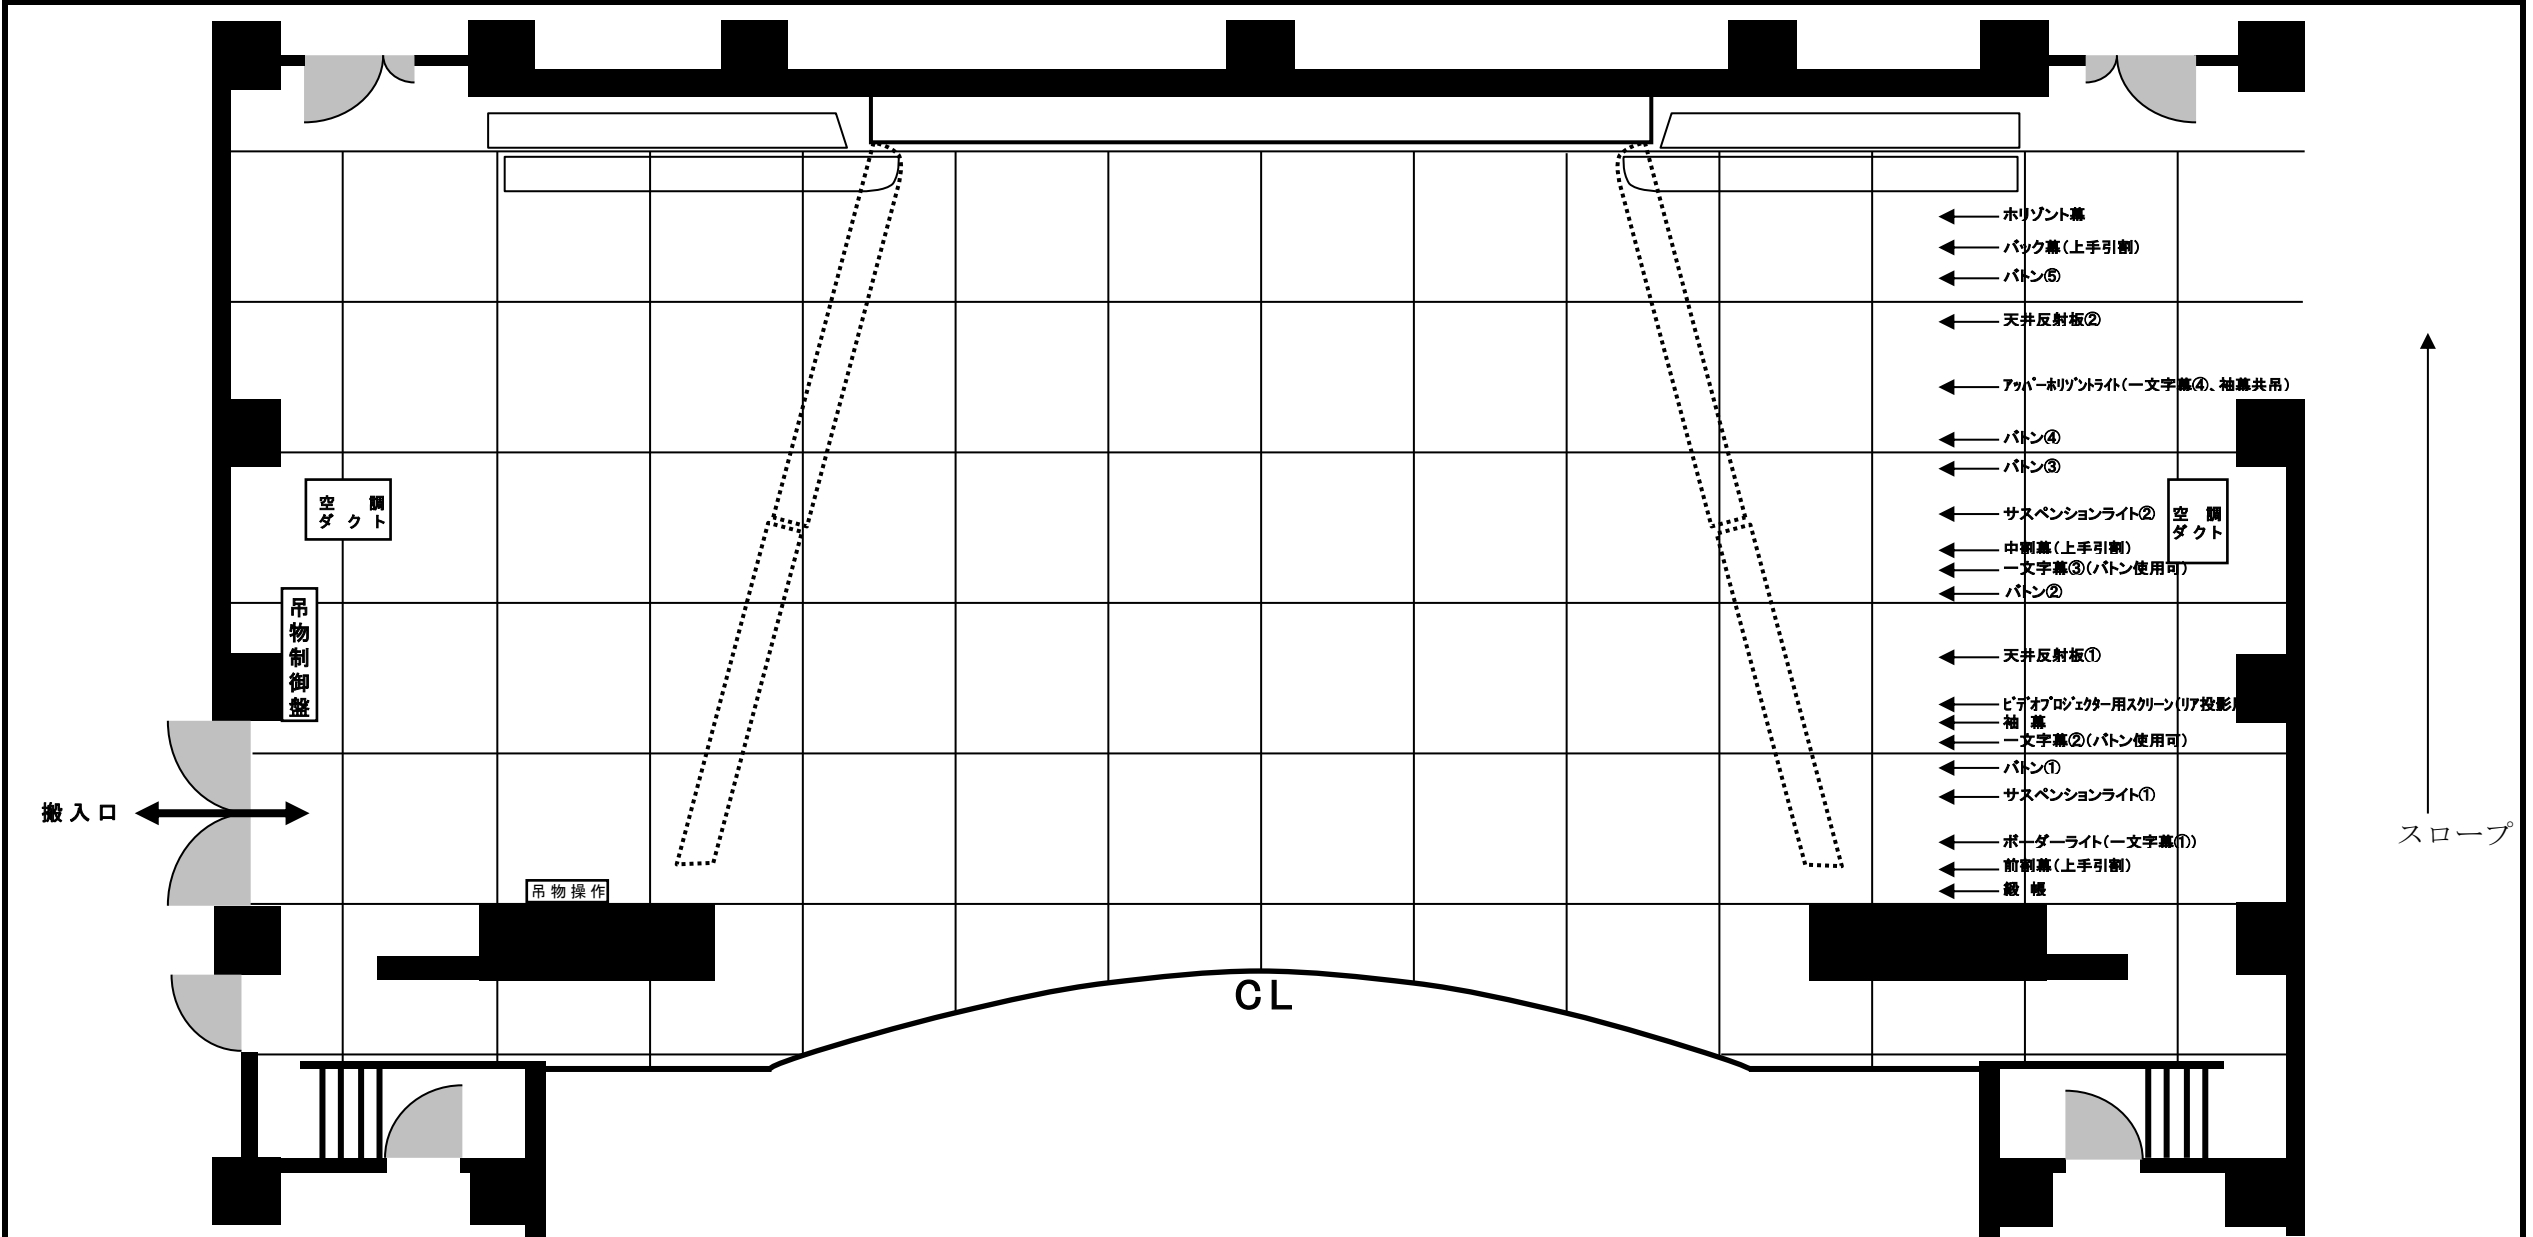

舞台データ				吊物名称等			施設データ		
舞台寸法	間口	13.6m	約7間半	名称	スピード	荷重	楽屋1	洋室	洗面、鏡有
	奥行(有効スペース)	8.2m	約4間半	緞帳	16秒	—	楽屋2	和室	洗面、鏡有
	高さ	6.5m		パトン1~5	36秒	200kg	楽屋3	洋室	洗面、鏡有
	スノコまで	13m		一文字幕2~3	36秒	200kg	楽屋4	和室	洗面、鏡有
	舞台高	95cm					楽屋5	洋室	洗面、鏡有
機 構	全て電動、上下リミット有						シャワー室	男性、女性各1	
	緞帳のみスピード調整機能有 (INV) リミットプログラム無						トイレ	男性...小便器2、洋便座1 女性...洋便座2 ウォッシュレット、ハンドドライヤー完備	
仮設舞台	舞台前アール部分仮設舞台有						給湯	各楽屋使用可能	
花 道	舞台前上下						給湯室	湯沸かしポット2、湯のみ、冷蔵庫、ガステーブル、ガス湯沸かし	
スロープ	舞台上手側								