


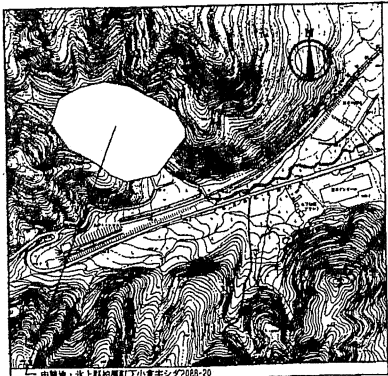

中野地区上野地区界線(1)小野地区界線(2)

付近見取図

凡例


- 中野地区
- 中野地区界線
- 中野地区界線
- 中野地区界線

工事範囲A-A'5区ニヨル

①

配置図 81:500


水ノ池ノアル部分 (3M)
水ノ池ノアル部分 (5M)

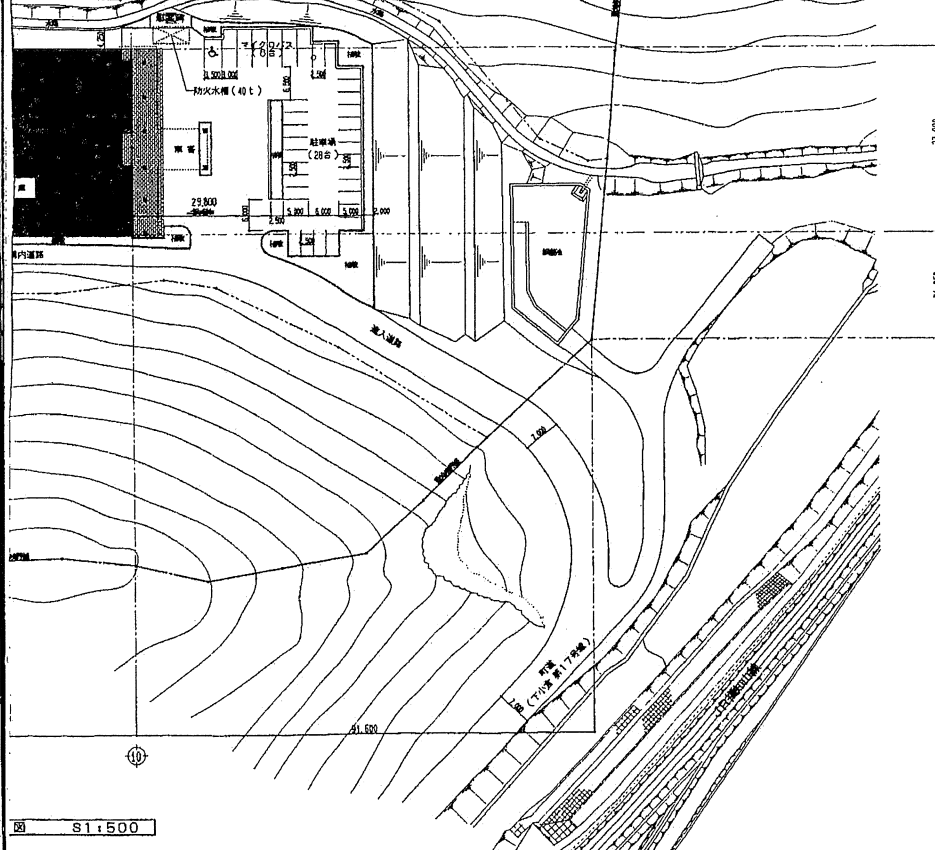


②

③

37.000
31.000

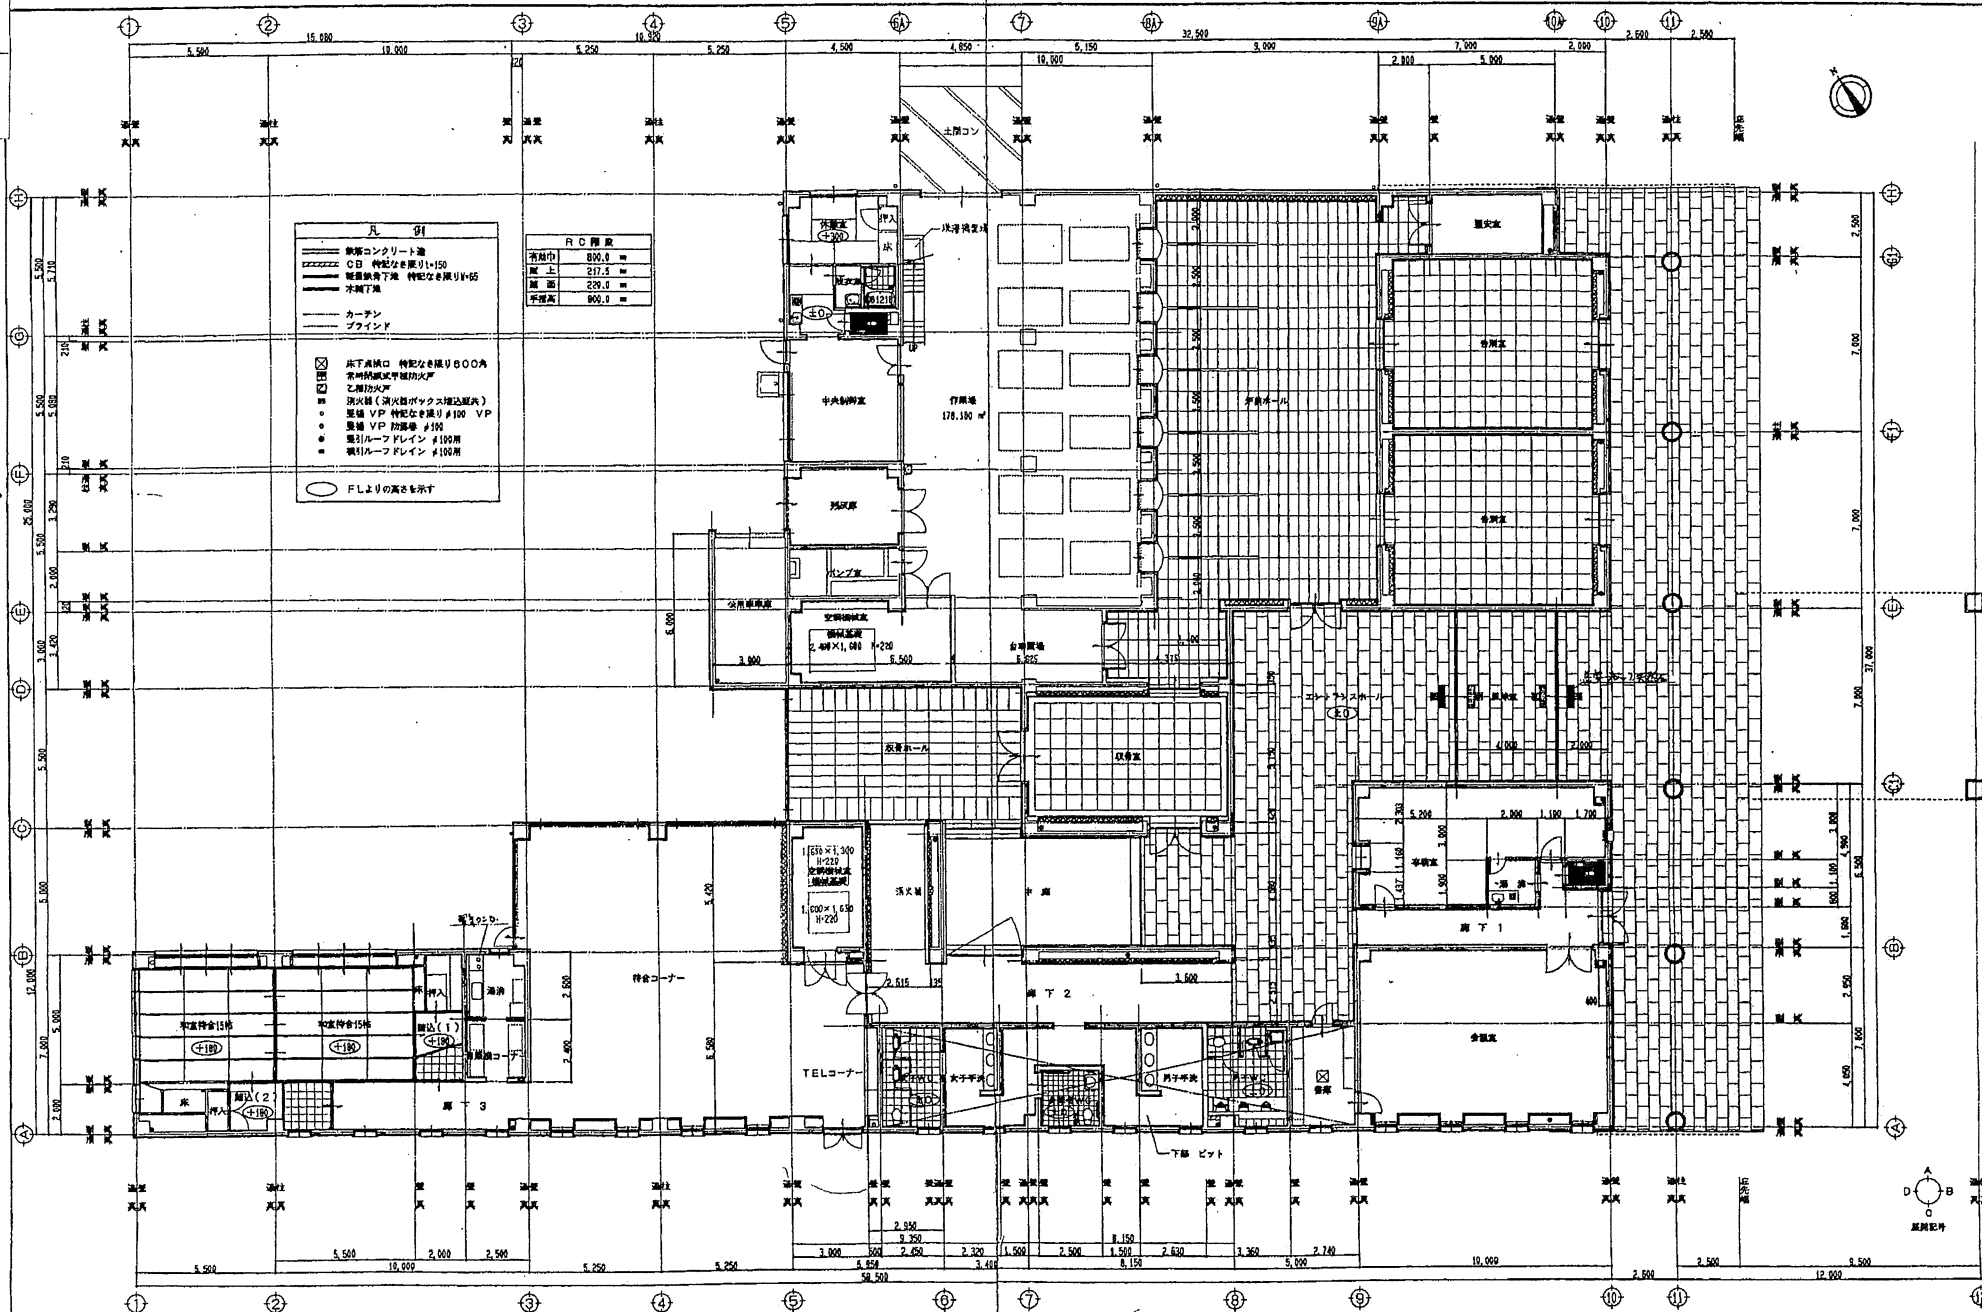

凡 例	
	鉄筋コンクリート造
	C目 特記なき限り1:150
	断熱床下地 特記なき限り1:55
	木造下地
	カーテン
	ブラインド
	床下通気口 特記なき限り600角
	常時開放式平置加火戸
	乙種加火戸
	消火栓（消火栓ボックス埋込型）
	配線 VP 特記なき限りφ100 VP
	配線 VP 防湿等 φ100
	配線ルーフドレン φ150用
	吸引ルーフドレン φ150用
	F.L.よりの高さを示す

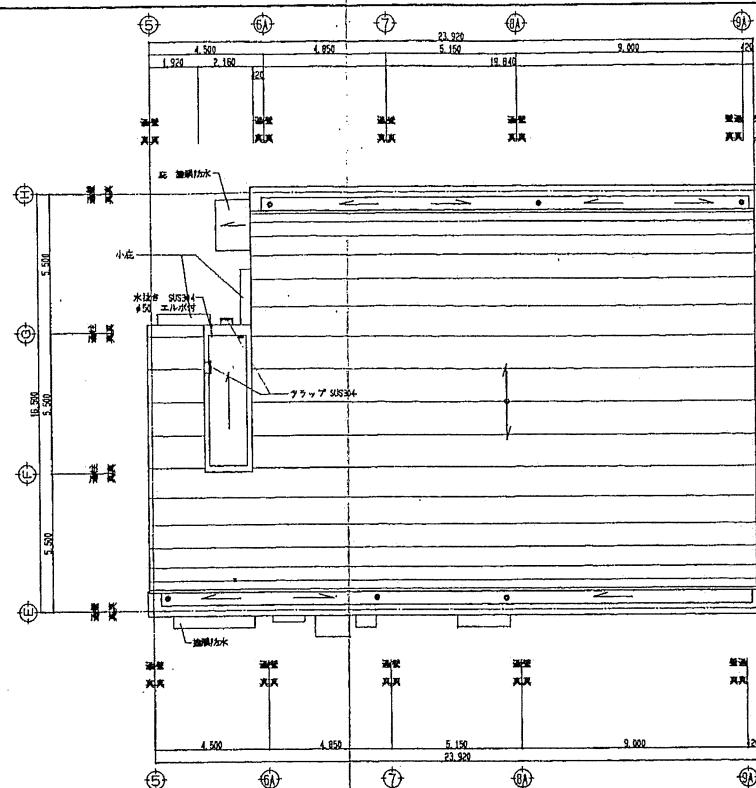

附 記 事 項


工務部
松原町・山崎町・出島町・春日町広域圏等計画工事
建設局

図式 811100


図例 4.1.10

図号 A-12

屋 根 平 面 図

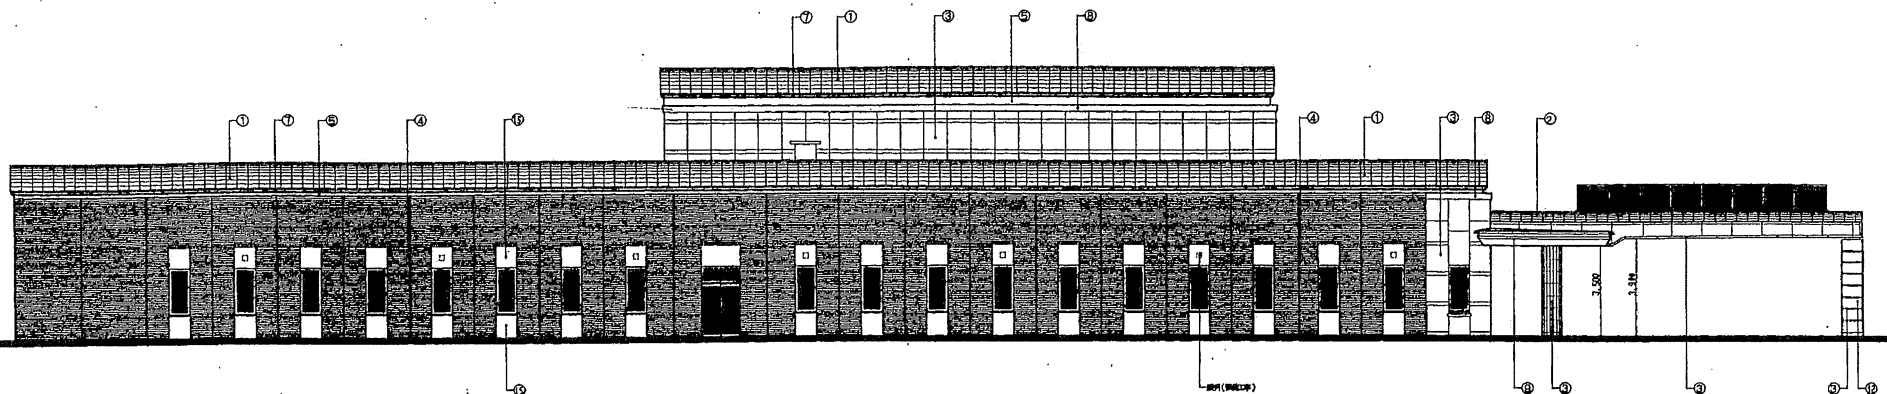


南側立面図 81:100

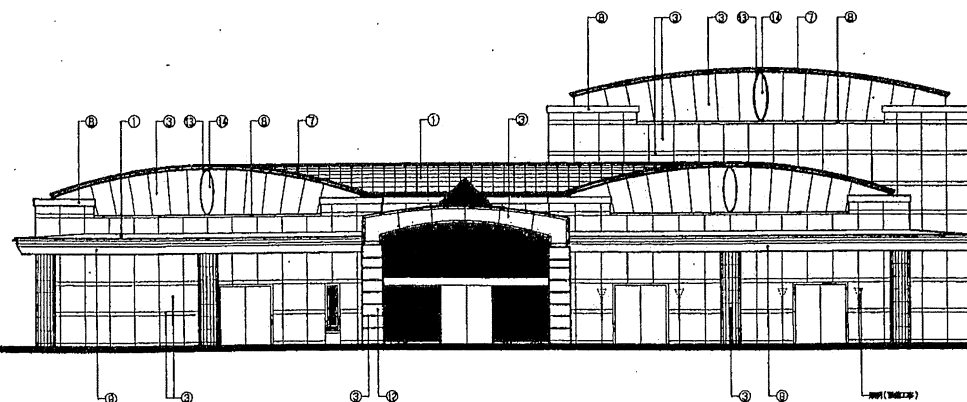


東側立面図 81:100

凡 例	
①	鋼板 14.3 フラット美 強化イブシ仕上
②	8US304 14.3 フラット美
③	御影石貼 JB仕上 (ボデー木造キ)
④	セーレン質2丁黒タイル貼
⑤	コンクリート打設シローラーリシシ
⑥	コンクリート打設シ エマールシンタ付
⑦	コンクリート打設シ 石面タ付タイル
⑧	瓦木+御影石貼 JB仕上
⑨	アルミバネルウ2.0 地付腐足
⑩	屋簷 カラーVP (暖房通じ管) #100
⑪	地盤防水
⑫	御影石貼 小タタキ仕上
⑬	御影石貼 本漆キ 既設付 尺施工
⑭	御影石貼 本漆キ
⑮	コンクリート打設シ エマールシンフラット仕上

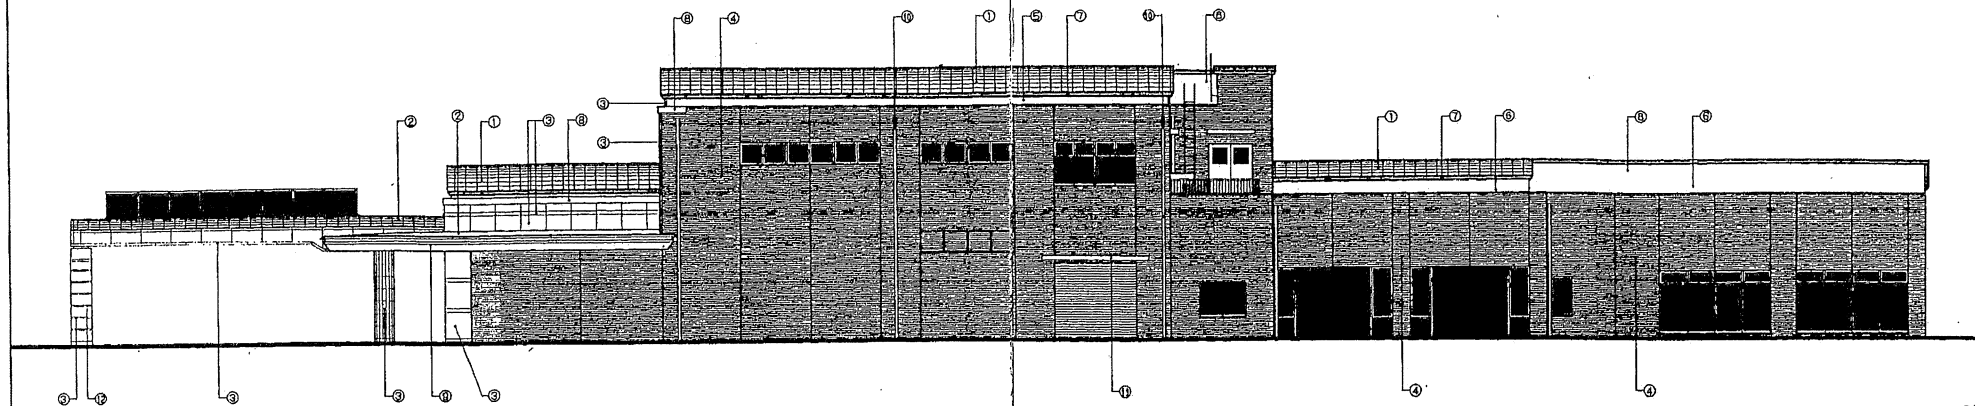


北側立面図 S1:100

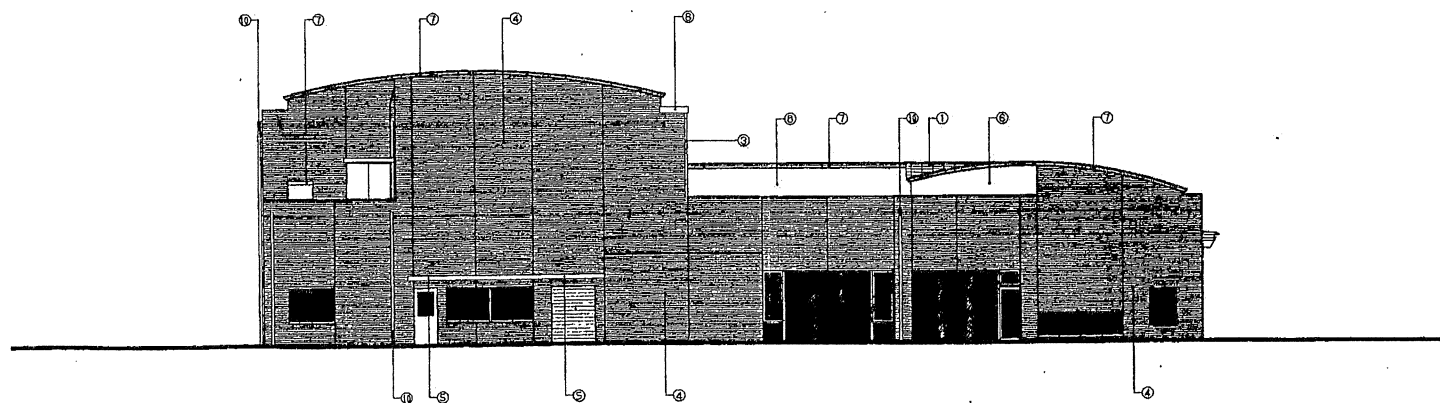


西側立面図 S1:100

凡 例	
①	鉄板 14.3 フラット 黒 電化イブシ仕上
②	SUS304 14.3 フラット 黒
③	御影石貼 JB仕上 (ボデー本漆キ)
④	セツ質2丁割タイル貼
⑤	コンクリート打設シローラーリシ
⑥	コンクリート打設シエマルスキン吹付
⑦	コンクリート打設シ石風吹付タイル
⑧	花水(御影石貼 JB仕上
⑨	ブロンズ 14.3 電化イブシ仕上
⑩	黒板 カラーVP (暖房直付) #100
⑪	黒板 14.3
⑫	御影石貼 小タタキ仕上
⑬	御影石貼 本漆キ 6000 P1000
⑭	御影石貼 本漆キ
⑮	コンクリート打設シエマルスキンフラット吹付

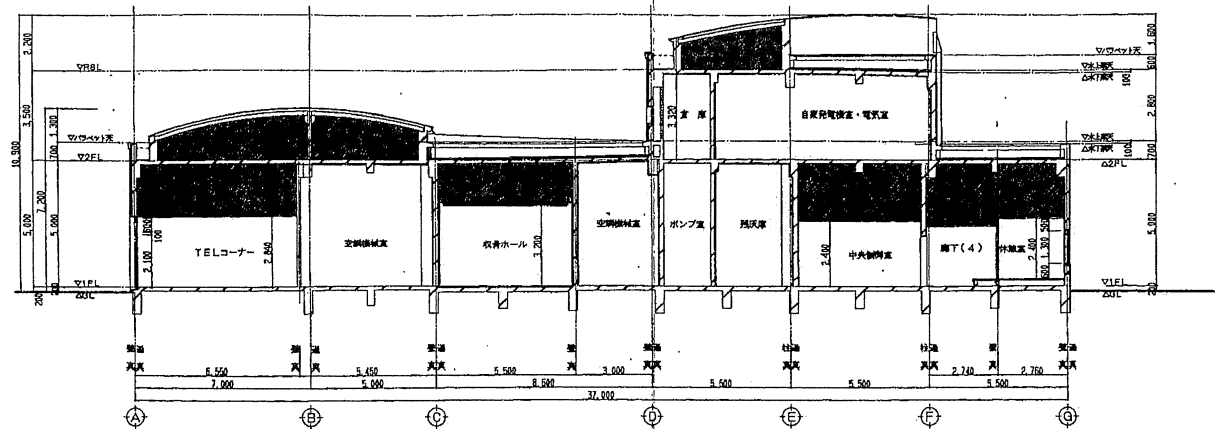

東西断面図 S1:100

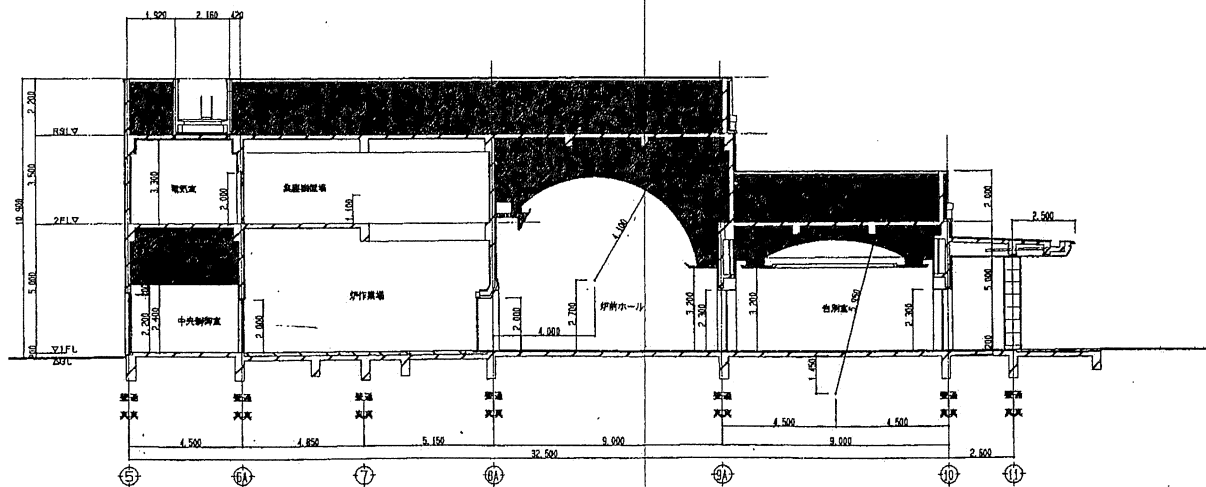

南北断面図 S1:100

用記事項					工事名称 船橋市・山根町・市島町・原日町広域連合新築工事 図面名称 断面図	図号 S1:100	比例尺 1:400	図面番号 A-15
------	--	--	--	--	--	--------------	--------------	--------------