


【横断図(作業規格図)】

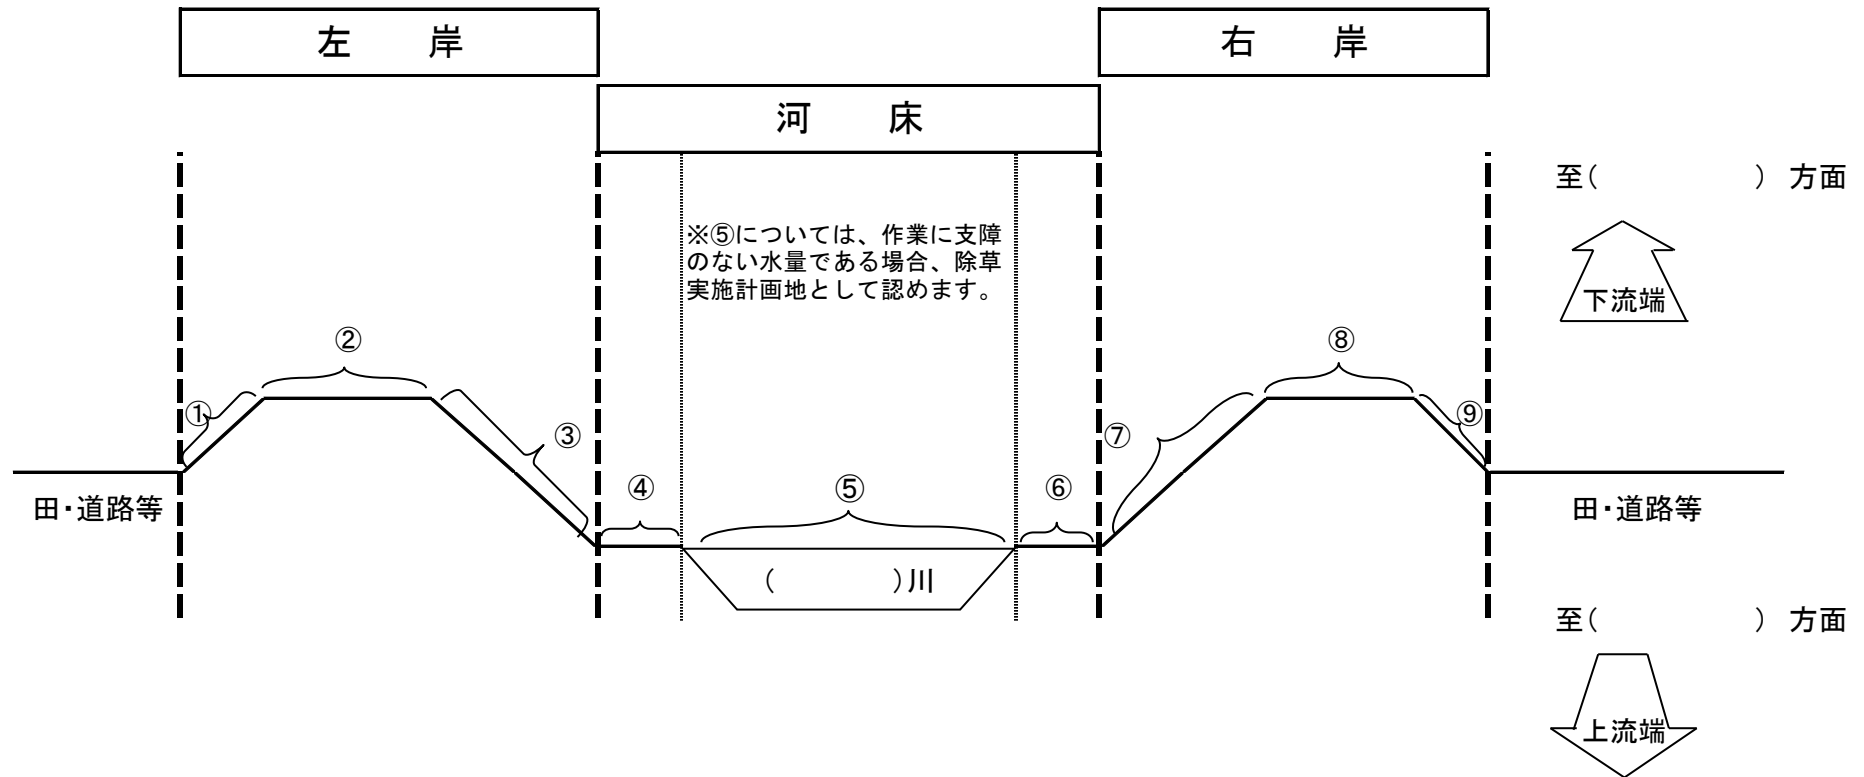

●刈幅計画

					刈幅		延長	
左岸	①法面	☐ 未実施	☐ 実施予定	m	左岸計	0.0 m		m
	②天端	☐ 未実施	☐ 実施予定	m				
	③法面	☐ 未実施	☐ 実施予定	m				
河床	④河床(左)	☐ 未実施	☐ 実施予定	m	河床計	0.0 m		m
	⑤河床(中央)	☐ 未実施	☐ 実施予定	m				
	⑥河床(右)	☐ 未実施	☐ 実施予定	m				
右岸	⑦法面	☐ 未実施	☐ 実施予定	m	右岸計	0.0 m		m
	⑧天端	☐ 未実施	☐ 実施予定	m				
	⑨法面	☐ 未実施	☐ 実施予定	m				