


【横断図(作業規格図)】

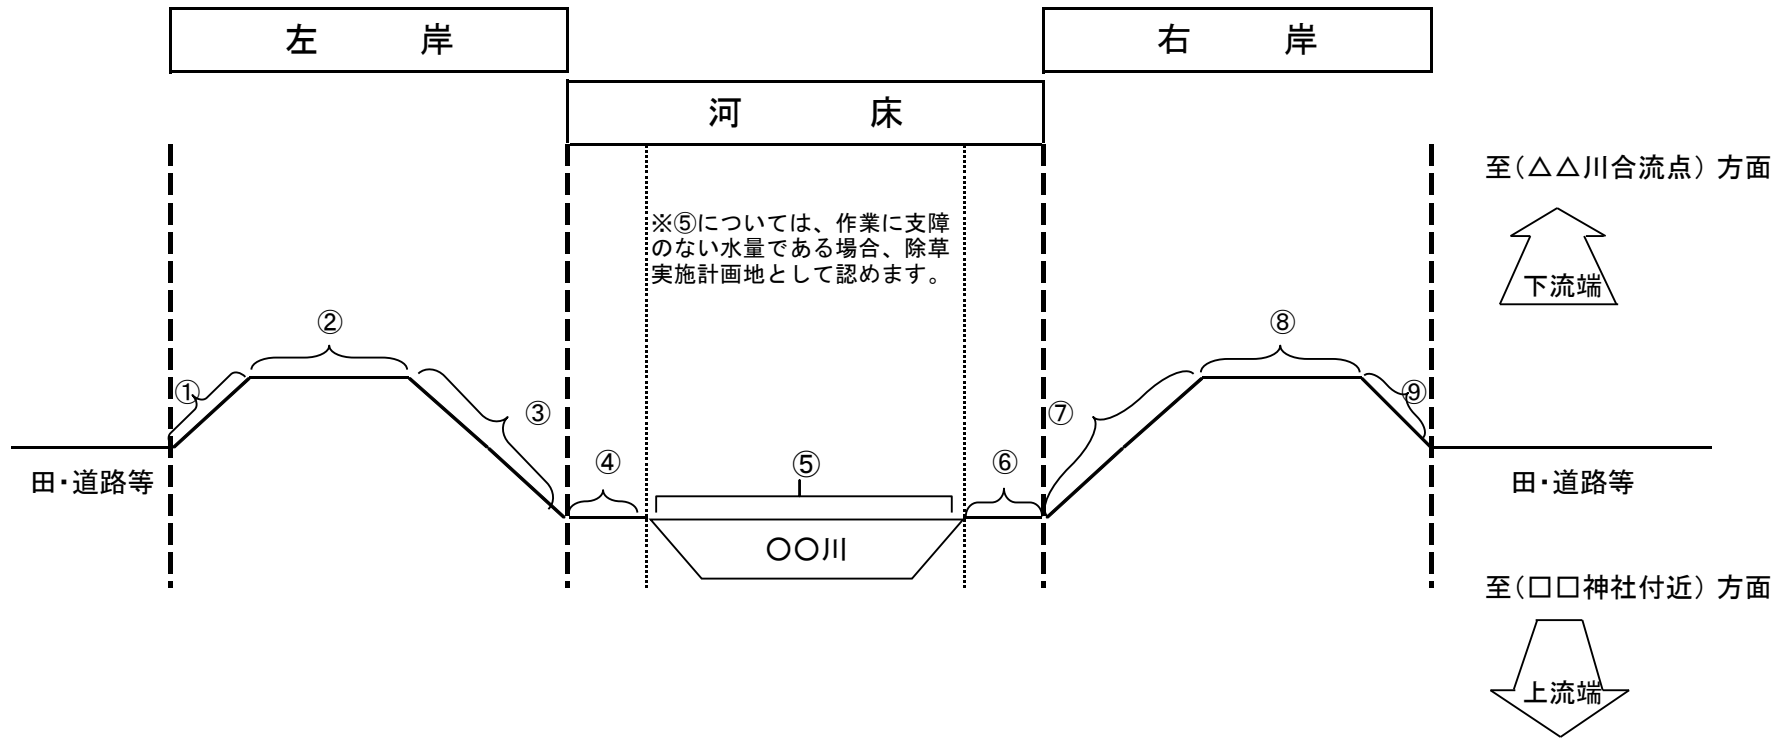

●刈幅計画

左岸	①法面	<input checked="" type="checkbox"/> 未実施	<input type="checkbox"/> 実施予定	m
	②天端	<input type="checkbox"/> 未実施	<input checked="" type="checkbox"/> 実施予定	1.5 m
	③法面	<input type="checkbox"/> 未実施	<input checked="" type="checkbox"/> 実施予定	2.0 m
河床	④河床(左)	<input checked="" type="checkbox"/> 未実施	<input type="checkbox"/> 実施予定	m
	⑤河床(中央)	<input checked="" type="checkbox"/> 未実施	<input type="checkbox"/> 実施予定	m
	⑥河床(右)	<input checked="" type="checkbox"/> 未実施	<input type="checkbox"/> 実施予定	m
右岸	⑦法面	<input type="checkbox"/> 未実施	<input checked="" type="checkbox"/> 実施予定	2.0 m
	⑧天端	<input type="checkbox"/> 未実施	<input checked="" type="checkbox"/> 実施予定	1.5 m
	⑨法面	<input checked="" type="checkbox"/> 未実施	<input type="checkbox"/> 実施予定	m

	刈幅	延長
左岸計	3.5 m	470 m
河床計	0 m	0 m
右岸計	3.5 m	470 m