

# 第137回丹波市議会定例会

自 令和6年9月2日

至 令和6年9月30日

## 議案審議資料

( No. 2 )

### 【目 次】

|          |                 |         |
|----------|-----------------|---------|
| ①議案第100号 | (工事請負契約の締結)     | … 1～6   |
| ②議案第101号 | (工事請負契約の締結)     | … 7～12  |
| ③議案第102号 | (丹波市福祉センター条例改正) | … 13～15 |

## 議案第100号

### 工事請負契約の締結について

#### 1 提案の趣旨

次のとおり工事請負契約を締結することについて、丹波市議会の議決に付すべき契約及び財産の取得又は処分に関する条例（平成16年丹波市条例第50号）第2条の規定により、提案するものである。

2 工事名 山南支所庁舎機械設備等更新工事

3 工事場所 丹波市役所山南支所

4 工事概要 機械設備等更新工事

山南支所棟 R C造3階建 延床面積 4,109.8㎡  
建築工事、機械設備工事、電気設備工事 一式

5 工期 契約日の翌日から令和7年5月30日まで

6 契約金額 163,680,000円  
（うち取引に係る消費税及び地方消費税の額 14,880,000円）

7 契約の相手方 名 称 前田建設 株式会社  
代表者 代表取締役 前田 忠  
所在地 兵庫県丹波市山南町池谷108番地

#### **【丹波市議会の議決に付すべき契約及び財産の取得又は処分に関する条例 抜粋】**

（議会の議決に付すべき契約）

第2条 地方自治法（昭和22年法律第67号）第96条第1項第5号の規定により議会の議決に付さなければならない契約は、予定価格1億5,000万円以上の工事又は製造の請負とする。

## 会 社 概 要

| 項 目                 | 内 容                                                                           |
|---------------------|-------------------------------------------------------------------------------|
| 会 社 名               | 前田建設 株式会社                                                                     |
| 代 表 者 名             | 代表取締役 前田 忠                                                                    |
| 本 社 住 所             | 兵庫県丹波市山南町池谷108番地                                                              |
| 営 業 年 数             | 69年                                                                           |
| 許 可 番 号             | 兵庫県知事許可 第750297号                                                              |
| 資 本 金               | 50,000千円                                                                      |
| 完 成 工 事 高<br>(3年平均) | 合計 1,499,749千円<br>うち建築一式 1,103,510千円                                          |
| 技 術 者 数             | 一級技術職員 12人 (うち建築 7人)<br>二級技術職員 6人 (うち建築 2人)<br>その他技術職員 4人 (うち建築 4人)<br>合計 22人 |
| 契約担当支店営業所等          | —                                                                             |

## 工 事 実 績

(単位：千円)

| 発注者               | 元/下 | 工事名                         | 請負代金    | 工期               |
|-------------------|-----|-----------------------------|---------|------------------|
| 本州四国連絡<br>高速道路(株) | 元   | 鳴門管内建築物改修他工<br>事            | 463,430 | R 3. 2 ～ R 4. 8  |
| 国土交通省<br>近畿地方整備局  | 元   | 淡路地区トイレゲート棟<br>建築工事         | 208,670 | R 3. 12 ～ R 5. 2 |
| 丹波市               | 元   | 久下小学校北校舎大規模<br>改造及びE V棟新設工事 | 161,458 | R 4. 6 ～ R 5. 1  |
| 国土交通省<br>近畿地方整備局  | 元   | 豊岡道路電気室上屋新築<br>工事           | 82,500  | R 5. 1 ～ R 5. 11 |
| 丹波市               | 元   | 北小学校北校舎長寿命化<br>改良工事         | 375,650 | R 5. 9 ～ R 6. 2  |


入札参加業者及び開札結果（工事）

|                   |                                                                  |             |                  |
|-------------------|------------------------------------------------------------------|-------------|------------------|
| 工 事 番 号           | 丹山支工第1号                                                          | 工 事 種 別     | 建築一式工事           |
| 工 事 名             | 山南支所庁舎機械設備等更新工事                                                  |             |                  |
| 工 事 場 所           | 丹波市役所山南支所                                                        |             |                  |
| 開 札 年 月 日         | 令和6年8月30日                                                        | （仮）契約年月日    | 令和6年9月5日         |
| 予 定 価 格<br>（事後公表） | 156,600,000円（税抜）                                                 |             |                  |
| 調 査 基 準 価 格       | 144,072,000円（税抜）                                                 | 失 格 基 準 価 格 | 136,053,000円（税抜） |
| 工 事 概 要           | 機械設備等更新工事<br>山南支所棟 RC造3階建 延床面積 4,109.8㎡<br>建築工事、機械設備工事、電気設備工事 一式 |             |                  |

| 業 者 名       | 第 1 回 入 札 額<br>金 | 再 入 札 額<br>金 | 備 考 |
|-------------|------------------|--------------|-----|
| 前田建設 株式会社   | 148,800,000円     |              | 落 札 |
| 垣本建設工業 株式会社 | 152,240,000円     |              |     |
| 株式会社 森田工務店  | 164,200,000円     |              |     |
| 株式会社 森津工務店  | 132,000,000円     |              | 失 格 |
|             |                  |              |     |
|             |                  |              |     |
|             |                                    |
|-------------|------------------------------------|
| 落 札 者 名     | 前田建設 株式会社                          |
| 落 札 者 所 在 地 | 兵庫県丹波市山南町池谷108番地                   |
| 契 約 金 額     | 163,680,000円（うち消費税相当額 14,880,000円） |


| 冷暖設備サイズ表 |             |
|----------|-------------|
| 記号       | 液管・ガス管      |
| ◇        | 6.4φ・12.7φ  |
| Ⓐ        | 9.5φ・15.9φ  |
| Ⓑ        | 9.5φ・19.1φ  |
| Ⓓ        | 9.5φ・22.2φ  |
| Ⓔ        | 12.7φ・28.6φ |
| Ⓕ        | 15.9φ・28.6φ |
| Ⓖ        | 19.1φ・31.8φ |
| Ⓗ        | 19.1φ・38.1φ |

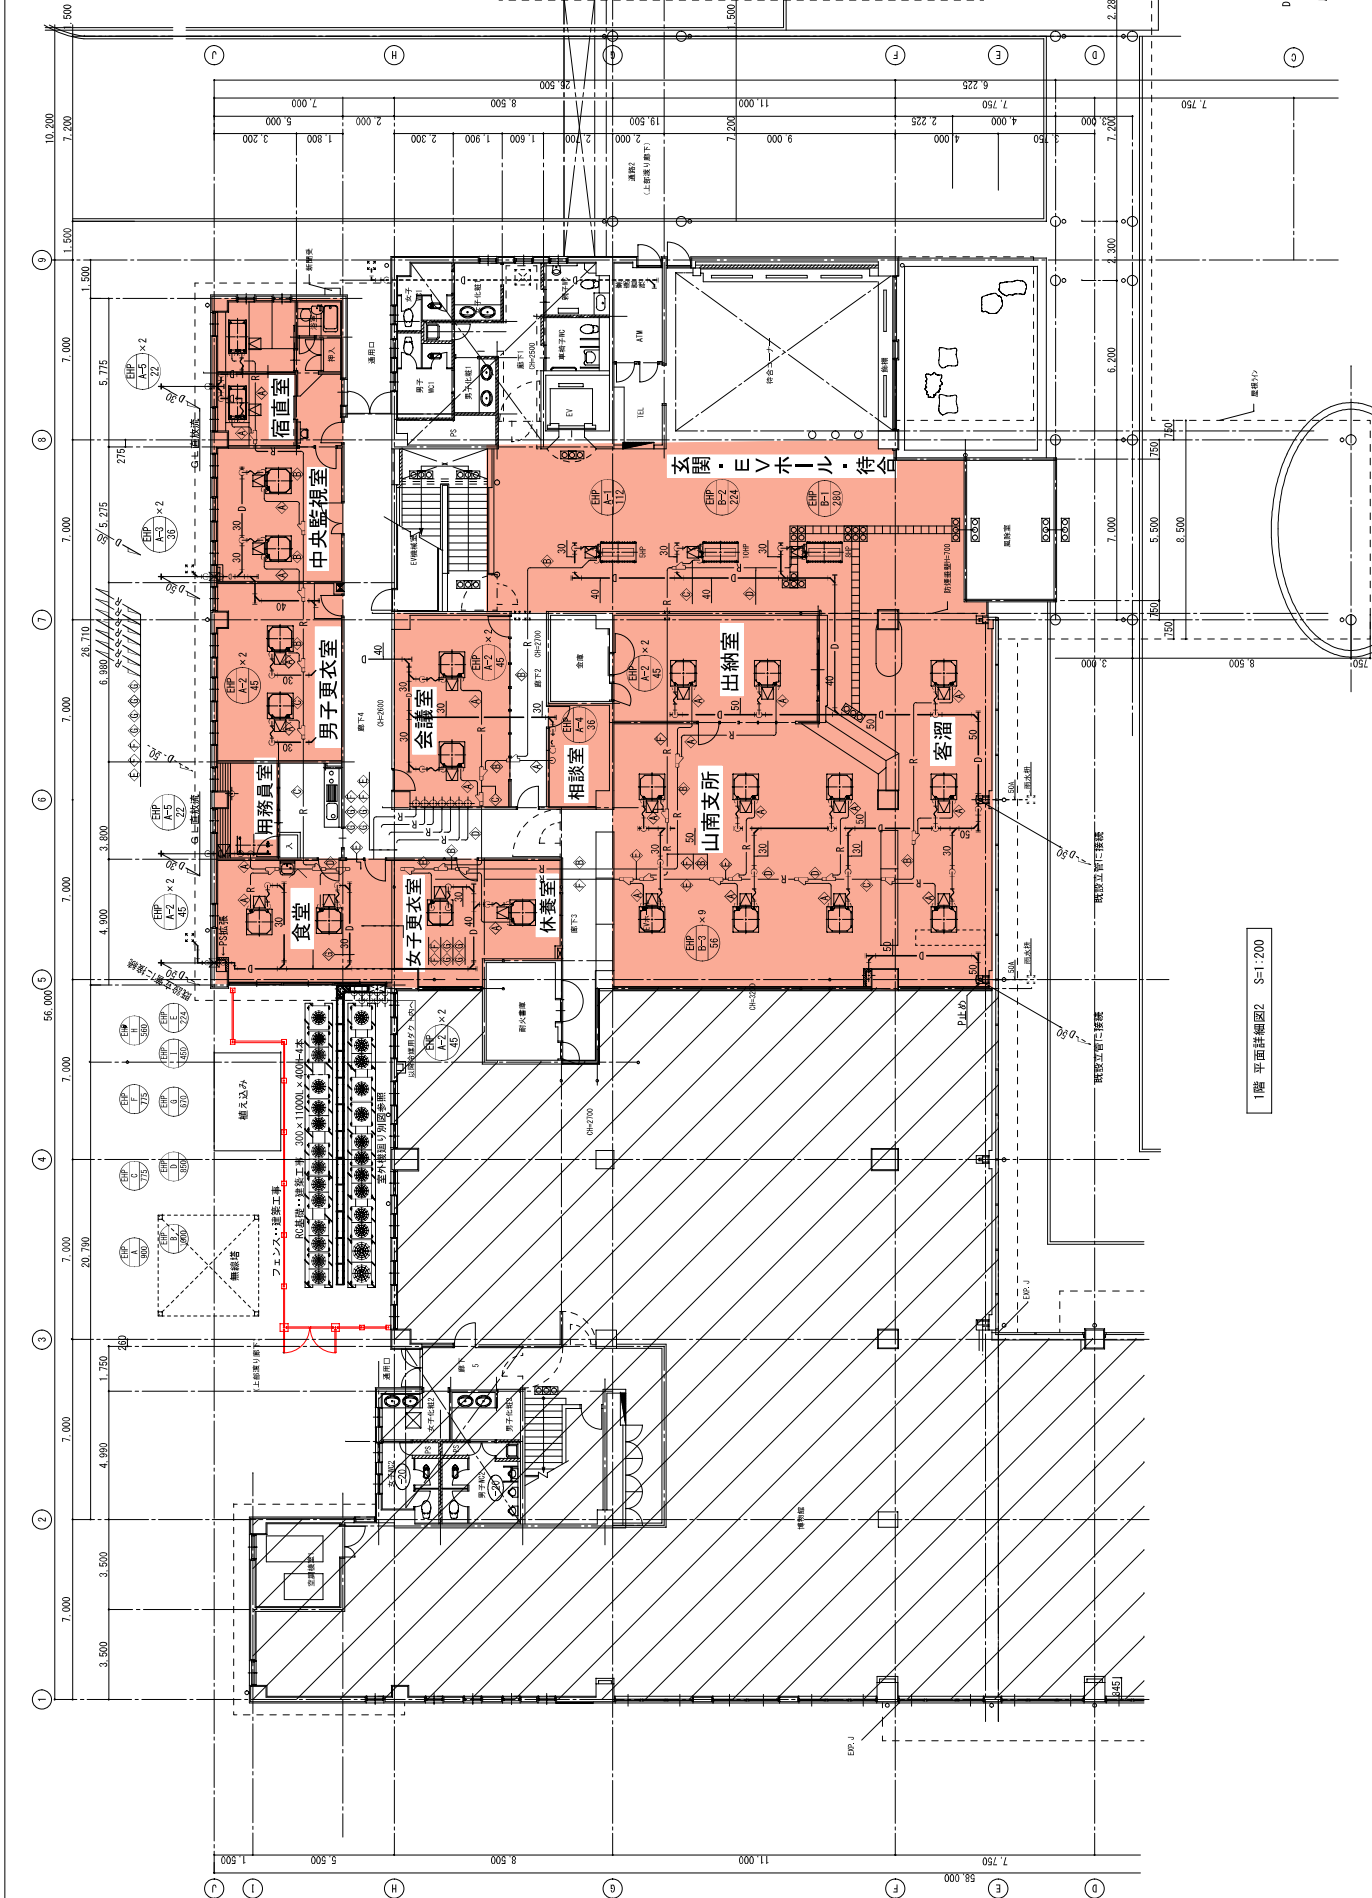

1階 平面詳細図2 S=1:200

|                  |  |      |       |
|------------------|--|------|-------|
| 山南支所庁舎機械設備等更新工事  |  | 図面番号 | M-004 |
| 空調設備 1階平面図 (改修後) |  | 図面名称 |       |
| S=1:200 (A3)     |  | 縮尺   |       |
| 丹波市              |  | 工事名称 |       |



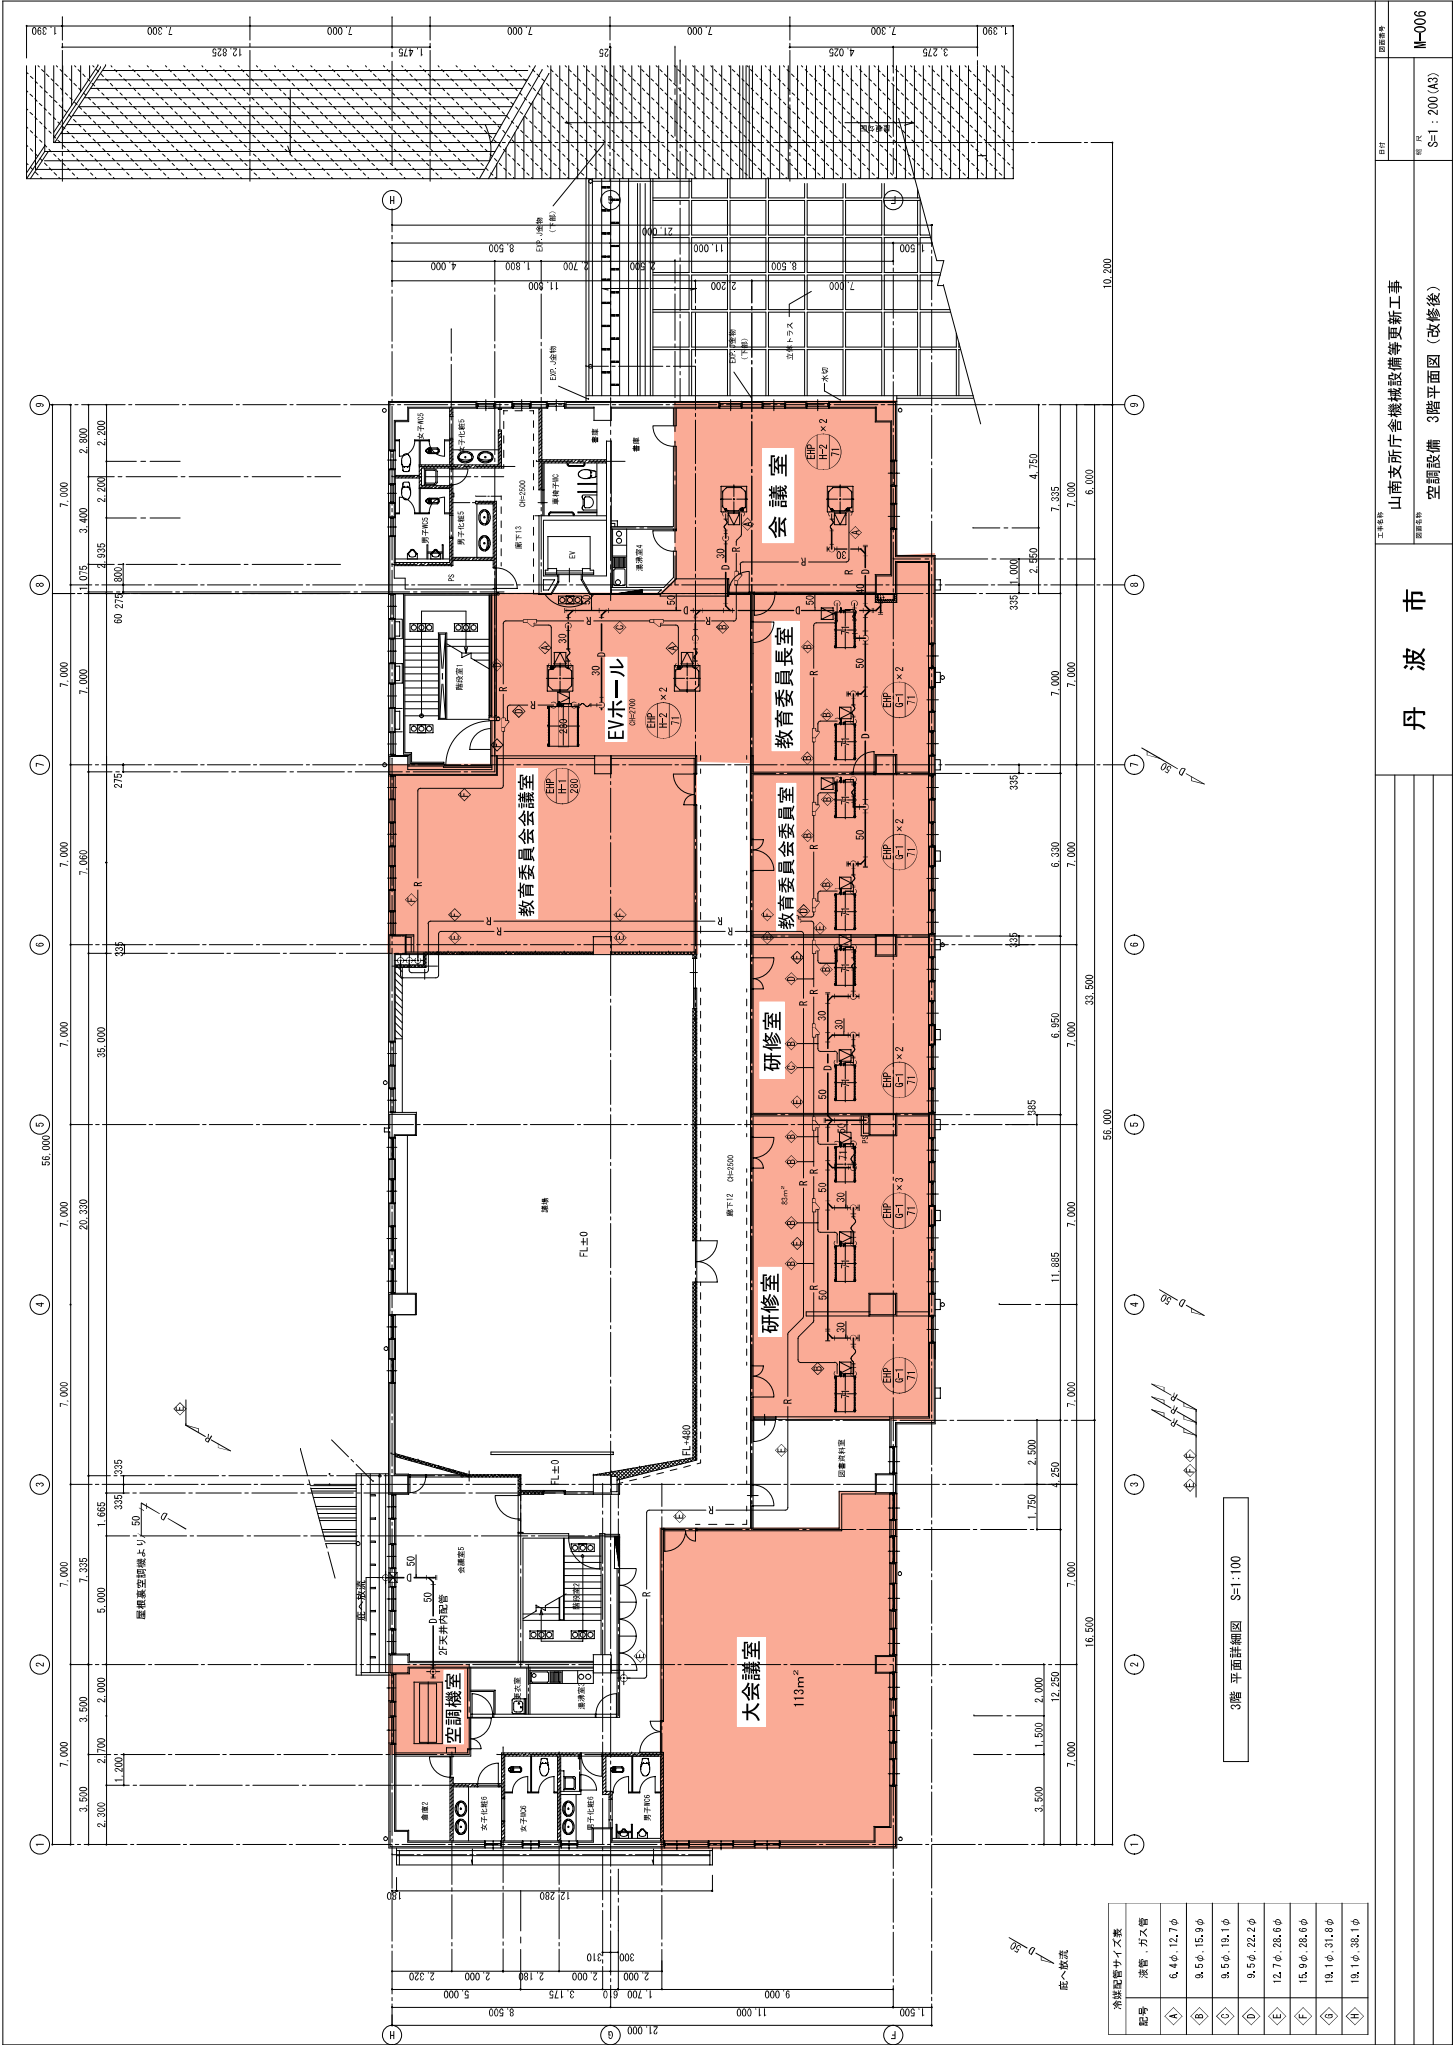

## 議案第101号

### 工事請負契約の締結について

#### 1 提案の趣旨

次のとおり工事請負契約を締結することについて、丹波市議会の議決に付すべき契約及び財産の取得又は処分に関する条例（平成16年丹波市条例第50号）第2条の規定により、提案するものである。

- |   |        |   |
|---|--------|---|
| 2 | 工事名    | 丹波市柏原福祉センター「木の根センター」改修工事   |
| 3 | 工事場所   | 丹波市柏原福祉センター「木の根センター」   |
| 4 | 工事概要   | 福祉センター棟 R C造平屋建 延床面積 1,878.7㎡<br>ポンプ庫 S造平屋建 延床面積 63.3㎡<br>プロパン庫 C B造平屋建 延床面積 4.5㎡<br>改修工事 一式<br>スロープ上屋 A L造 延床面積 35.3㎡<br>新設工事 一式 |
| 5 | 工期     | 契約日の翌日から令和7年2月25日まで   |
| 6 | 契約金額   | 151,800,000円<br>（うち取引に係る消費税及び地方消費税の額 13,800,000円）                                                                                 |
| 7 | 契約の相手方 | 名 称 荻野建設 株式会社<br>代表者 代表取締役 荻野 憲夫<br>所在地 兵庫県丹波市春日町平松217番地3                                                                         |

#### 【丹波市議会の議決に付すべき契約及び財産の取得又は処分に関する条例 抜粋】

（議会の議決に付すべき契約）

第2条 地方自治法（昭和22年法律第67号）第96条第1項第5号の規定により議会の議決に付さなければならない契約は、予定価格1億5,000万円以上の工事又は製造の請負とする。



## 会 社 概 要

| 項 目                 | 内 容                                                                          |
|---------------------|------------------------------------------------------------------------------|
| 会 社 名               | 荻野建設 株式会社                                                                    |
| 代 表 者 名             | 代表取締役 荻野 憲夫                                                                  |
| 本 社 住 所             | 兵庫県丹波市春日町平松217番地 3                                                           |
| 営 業 年 数             | 48年                                                                          |
| 許 可 番 号             | 兵庫県知事許可 第750957号                                                             |
| 資 本 金               | 20,000千円                                                                     |
| 完 成 工 事 高<br>(3年平均) | 合計 1,634,491千円<br>うち建築 1,560,733千円                                           |
| 技 術 者 数             | 一級技術職員 7人 (うち建築 7人)<br>二級技術職員 2人 (うち建築 2人)<br>その他技術職員 3人 (うち建築 3人)<br>合計 12人 |
| 契約担当支店営業所等          | —                                                                            |

## 工 事 実 績

(単位：千円)


| 発注者   | 元/下 | 工事名                  | 請負代金    | 工期               |
|-------|-----|----------------------|---------|------------------|
| 丹波市   | 元   | 崇広小学校プール改造工事         | 130,130 | R 2. 7 ~ R 3. 2  |
| 丹波市   | 元   | 小川小学校東校舎大規模改造工事      | 170,808 | R 2. 7 ~ R 3. 2  |
| 丹波篠山市 | 元   | 市立篠山東中学校大規模改修工事      | 147,168 | R 3. 6 ~ R 3. 12 |
| 丹波市   | 元   | 市営住宅柵団地外壁等改修工事 (第1期) | 95,700  | R 4. 8 ~ R 5. 2  |
| 丹波篠山市 | 元   | 市立味間小学校外壁等改修工事       | 102,198 | R 5. 6 ~ R 5. 12 |

入札参加業者及び開札結果（工事）


|                   |   |             |                  |
|-------------------|---|-------------|------------------|
| 工 事 番 号           | 丹社福工第1号   | 工 事 種 別     | 建築一式工事           |
| 工 事 名             | 丹波市柏原福祉センター「木の根センター」改修工事   |             |                  |
| 工 事 場 所           | 丹波市柏原福祉センター「木の根センター」   |             |                  |
| 開 札 年 月 日         | 令和6年8月30日   | （仮）契約年月日    | 令和6年9月9日         |
| 予 定 価 格<br>（事後公表） | 151,900,000円（税抜）   |             |                  |
| 調 査 基 準 価 格       | 139,748,000円（税抜）   | 失 格 基 準 価 格 | 131,790,000円（税抜） |
| 工 事 概 要           | 福祉センター棟 RC造平屋建 延床面積 1,878.7㎡<br>ポンプ庫 S造平屋建 延床面積 63.3㎡<br>プロパン庫 CB造平屋建 延床面積 4.5㎡<br>改修工事 一式<br>スロープ上屋 AL造 延床面積 35.3㎡<br>新設工事 一式 |             |                  |

| 業 者 名       | 第 1 回 入 札 額<br>金 | 再 入 札 額<br>金 | 備 考 |
|-------------|------------------|--------------|-----|
| 荻野建設 株式会社   | 138,000,000円     |              | 落 札 |
| 株式会社 森津工務店  | 150,000,000円     |              |     |
| 株式会社 森田工務店  | 155,000,000円     |              |     |
| 垣本建設工業 株式会社 | 182,000,000円     |              |     |
| 株式会社 吉住工務店  | 131,000,000円     |              | 失 格 |
| 株式会社 吉竹工務店  |                  |              | 辞 退 |
| 池田建設 株式会社   |                  |              | 辞 退 |
| 前田建設 株式会社   |                  |              | 辞 退 |
|             |                  |              |     |
|             |                  |              |     |
|             |                                    |
|-------------|------------------------------------|
| 落 札 者 名     | 荻野建設 株式会社                          |
| 落 札 者 所 在 地 | 兵庫県丹波市春日町平松217番地3                  |
| 契 約 金 額     | 151,800,000円（うち消費税相当額 13,800,000円） |

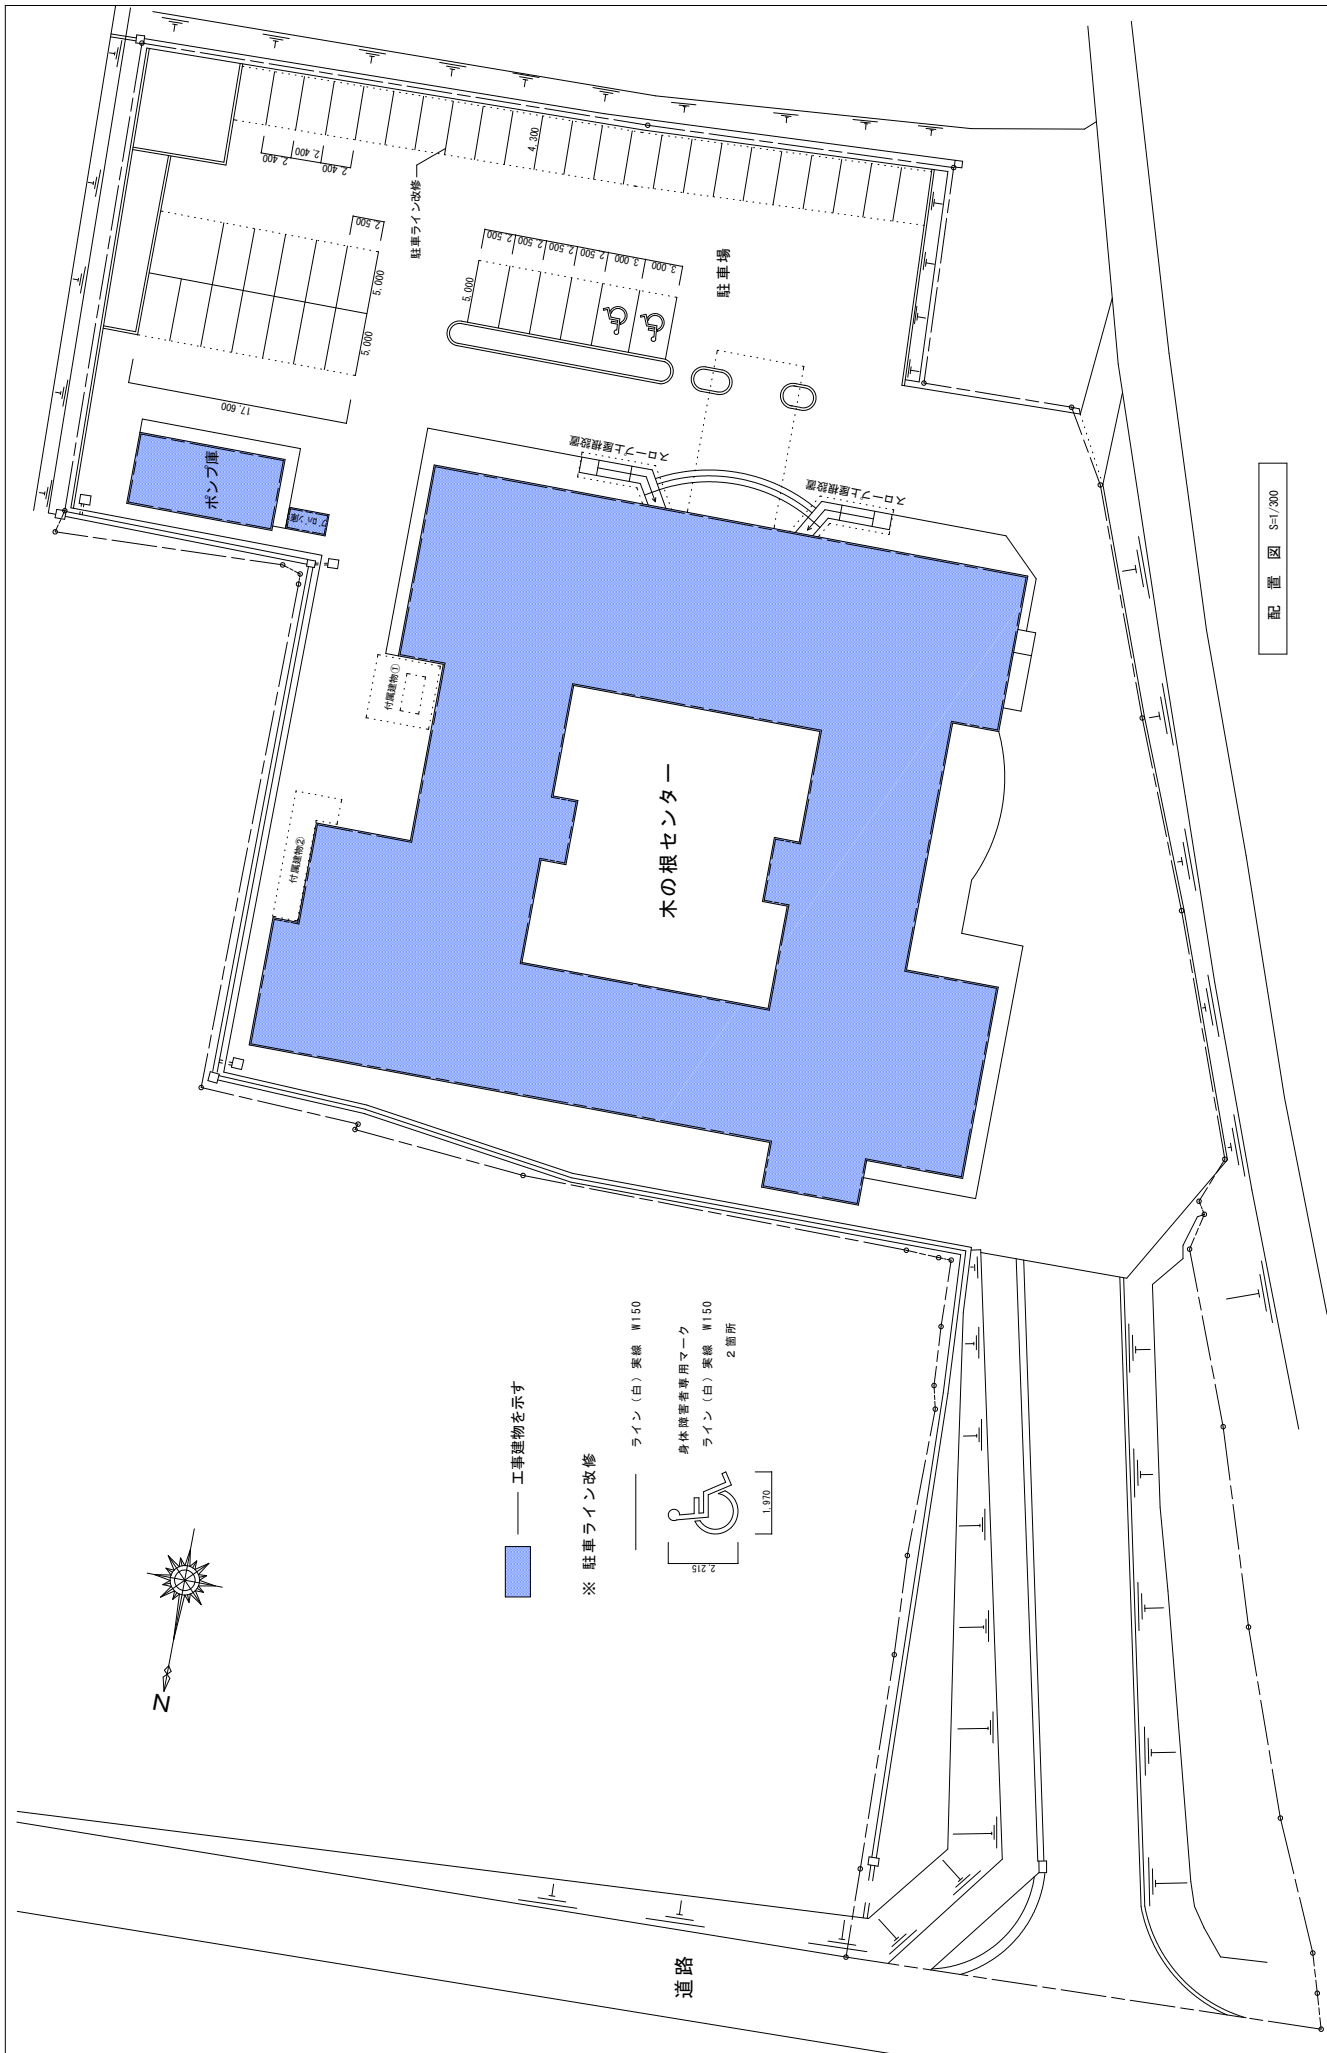

|      |                          |
|------|--------------------------|
| 丹波市  |                          |
| 工事名  | 丹波市柏原福祉センター「木の根センター」改修工事 |
| 図面名  | 配置図                      |
| 図面番号 | S-1/300                  |
| 図面枚数 | 1/300                    |
| 図面番号 | A-07                     |

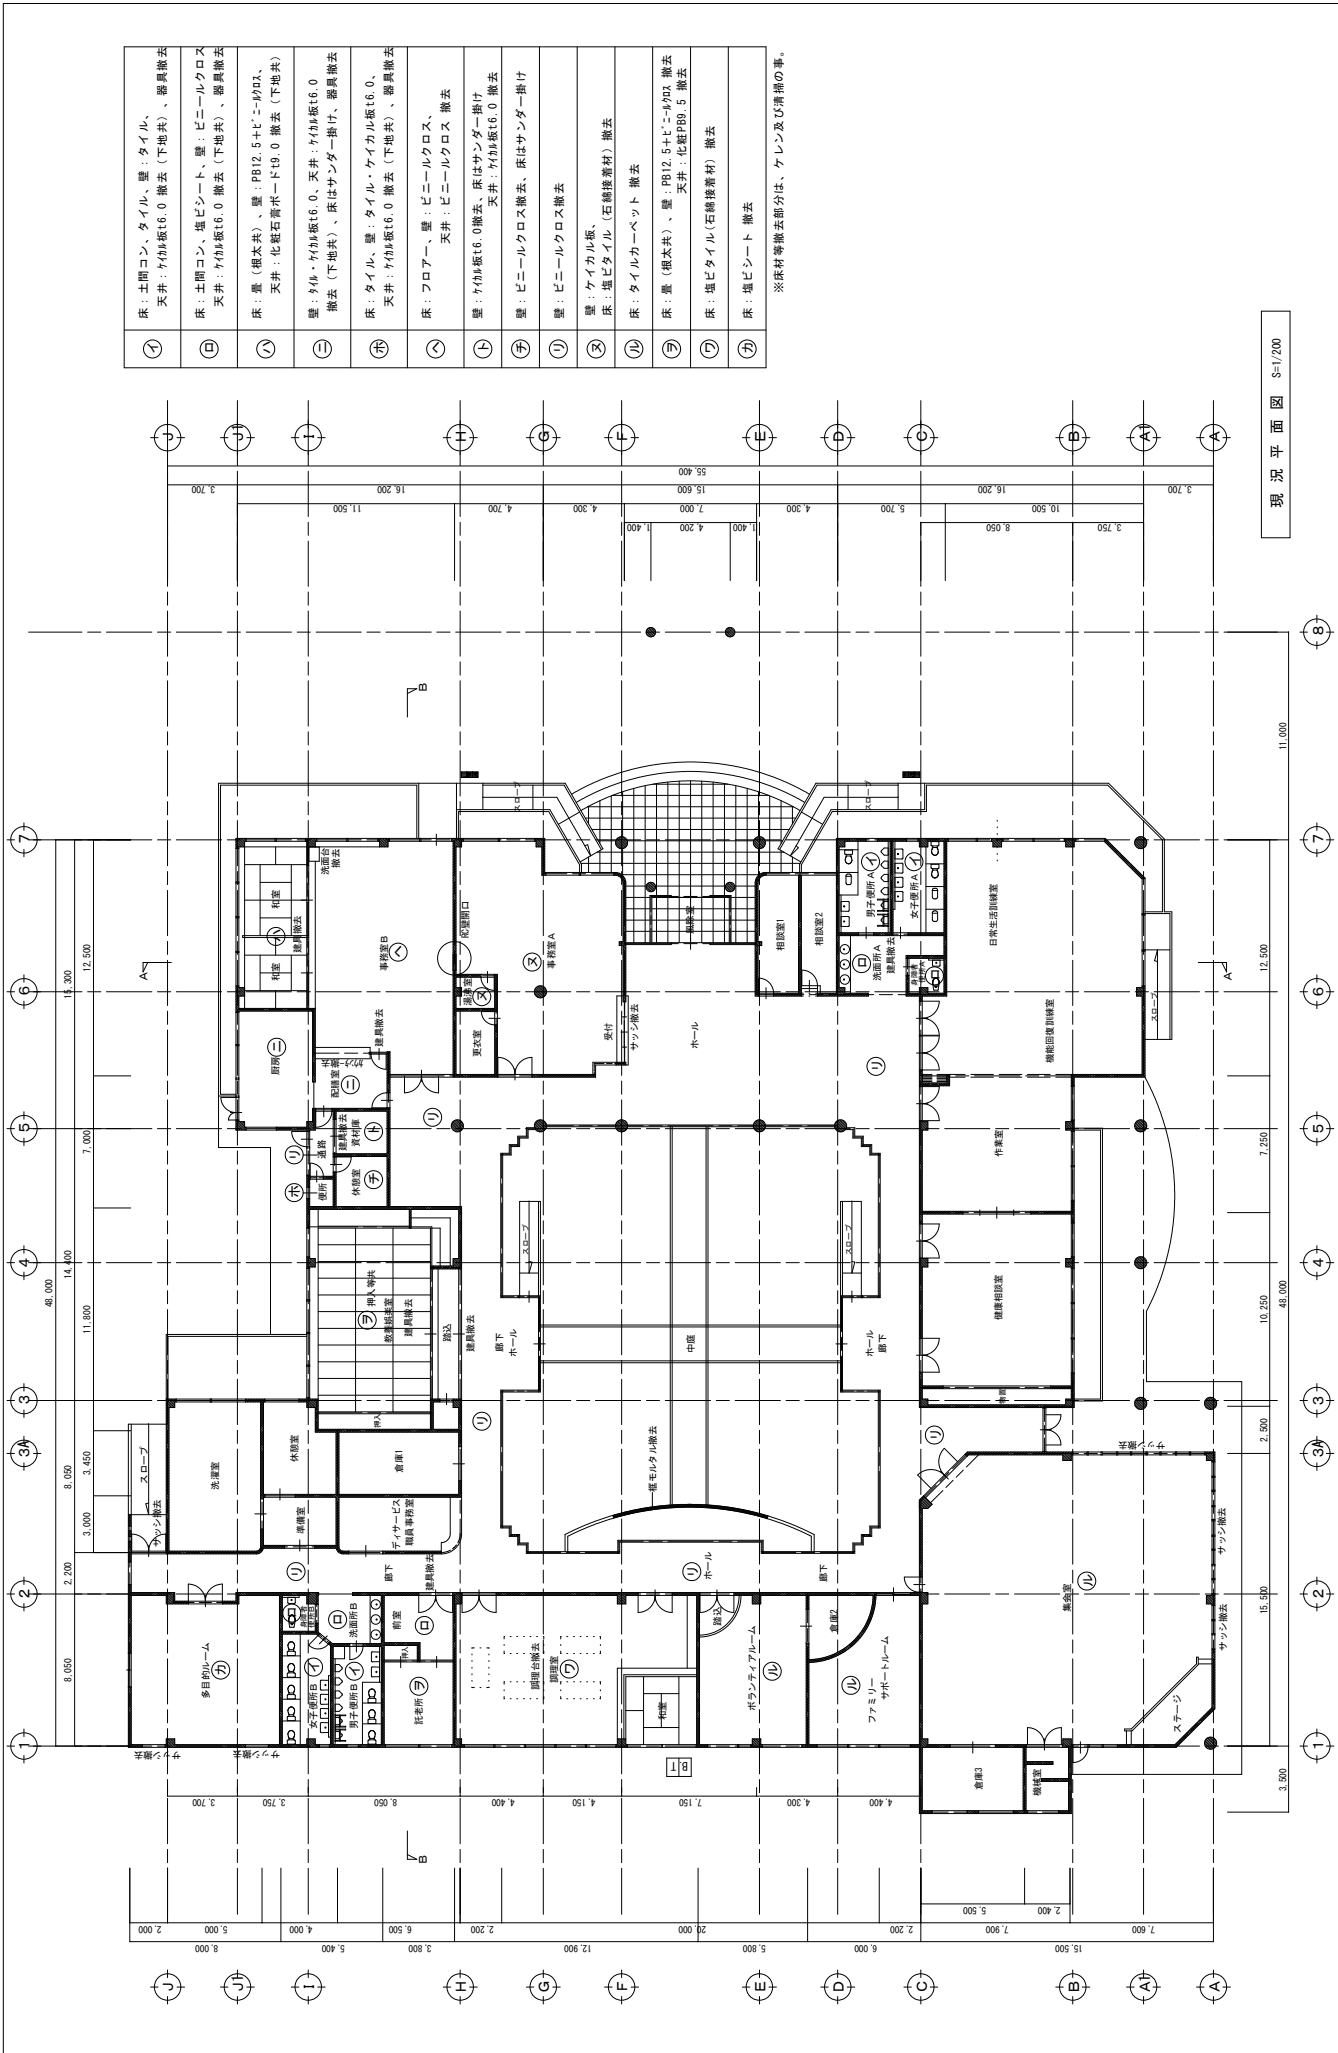

|   |                                                            |
|---|------------------------------------------------------------|
| ① | 床：土間コン、タイル、壁：タイル、天井：珪藻土版t6.0 撤去（下地床）、器具撤去                  |
| ② | 床：土間コン、塩ビシート、壁：ビニールクロス 天井：珪藻土版t6.0 撤去（下地床）、器具撤去            |
| ③ | 床：畳（根太床）、壁：PB12.5+ビニールクロス、天井：化粧石膏ボードt9.0 撤去（下地床）           |
| ④ | 壁：タイル、珪藻土版t6.0 天井：珪藻土版t6.0 撤去（下地床）、器具撤去                    |
| ⑤ | 床：タイル、壁：タイル、珪藻土版t6.0 撤去（下地床）、器具撤去 天井：珪藻土版t6.0 撤去（下地床）、器具撤去 |
| ⑥ | 床：フロアー、壁：ビニールクロス、天井：珪藻土版t6.0 撤去                            |
| ⑦ | 壁：珪藻土版t6.0 撤去、床はサンダー掛け 天井：珪藻土版t6.0 撤去                      |
| ⑧ | 壁：ビニールクロス撤去、床はサンダー掛け                                       |
| ⑨ | 壁：ビニールクロス撤去                                                |
| ⑩ | 壁：珪藻土版t6.0 撤去                                              |
| ⑪ | 床：珪藻土版t6.0 撤去（下地床）、器具撤去                                    |
| ⑫ | 床：珪藻土版t6.0 撤去（下地床）、器具撤去                                    |
※床材等撤去部分は、ケレン及び清掃の事。

|        |                          |
|--------|--------------------------|
| 工事名    | 丹波市柏原福祉センター「木の根センター」改修工事 |
| 図面名    | 現況平面図                    |
| 図面番号   | S=1/200                  |
| 図面スケール | A-10                     |



## 議案第102号

### 丹波市福祉センター条例の一部を改正する条例の制定について

#### 1 提案の趣旨

地域における福祉活動の拠点として設置する丹波市柏原福祉センター「木の根センター」（以下「センター」という。）において、本年度に実施する改修工事に併せて既存の部屋の用途を見直し、センターの更なる活用及び社会福祉の増進を図るほか、所要の改正を行うため、提案するものである。

#### 2 改正の概要

- （１） 利用料金を徴収する施設の部屋の追加及び室名の変更
- （２） 丹波市春日福祉センター「ハートフルかすが」の休館日の追加

#### 3 施行日

令和7年4月1日

#### 4 新旧対照表

別紙のとおり

丹波市福祉センター条例（平成18年丹波市条例第90号）新旧対照表

| 現行   | 改正後（案）                                                                             |     |                          |                                                                                    |                           |                                  |   |
|---|------------------------------------------------------------------------------------|-----|--------------------------|------------------------------------------------------------------------------------|---------------------------|----------------------------------|---|
| <p>○丹波市福祉センター条例</p> <p>平成18年 6 月26日<br/>条例第90号</p> <p>最終改正 平成31年 3 月 7 日条例第20号</p> <p>（休館日）</p> <p>第7条 福祉センターの休館日は、<u>別表第2</u>のとおりとする。ただし、市長は、指定管理者と協議し、休館日を変更することができる。</p> <p>（利用料金）</p> <p>第11条 利用料金は、<u>別表第3</u>に掲げる額の範囲内において、指定管理者があらかじめ市長の承認を得て定めるものとする。</p> <p>2 利用者は、指定管理者に利用料金を前納しなければならない。ただし、指定管理者が後納を認める場合は、この限りでない。</p> <p>（指定管理者の不在等の場合における管理）</p> <p>第17条 地方自治法（昭和22年法律第67号）第244条の2第11項の規定により指定管理者の指定を取り消し、若しくは管理の業務の全部若しくは一部の停止を命じたこと、又は丹波市公の施設の指定管理者の指定手続等に関する条例（平成17年丹波市条例第3号）第3条又は第4条の規定により指定管理者を指定するに当たりその候補者が存在しないことにより指定管理者による管理が行えない場合は、指定管理者による管理が行えなくなるときから新たな指定管理者による管理が開始し、又は管理の業務の停止を命じた期間が終了するときまでの期間においては、第3条の規定にかかわらず、市長が福祉センターの管理を行うものとする。この場合において、市長は、<u>別表第3</u>に定める額の範囲内において利用料金を徴収することができる。</p> <p>別表第2（第7条関係）</p> <table border="1"> <thead> <tr> <th>施設名</th><th>休館日</th></tr> </thead> <tbody> <tr> <td>丹波市柏原福祉センター<br/>「木の根センター」</td><td>                     (1) 日曜日<br/>                     (2) 国民の祝日に関する法律（昭和23年法律第178号。以下「法」という。）に規定する休日<br/>                     (3) 12月29日から翌年の1月3日まで                 </td></tr> <tr> <td>丹波市春日福祉センター<br/>「ハートフルかすが」</td><td>                     (1) 日曜日<br/>                     (2) 12月29日から翌年の1月3日まで                 </td></tr> </tbody> </table> | 施設名                                                                                | 休館日 | 丹波市柏原福祉センター<br>「木の根センター」 | (1) 日曜日<br>(2) 国民の祝日に関する法律（昭和23年法律第178号。以下「法」という。）に規定する休日<br>(3) 12月29日から翌年の1月3日まで | 丹波市春日福祉センター<br>「ハートフルかすが」 | (1) 日曜日<br>(2) 12月29日から翌年の1月3日まで | <p>○丹波市福祉センター条例</p> <p>平成18年 6 月26日<br/>条例第90号</p> <p>最終改正 平成31年 3 月 7 日条例第20号</p> <p>（休館日）</p> <p>第7条 福祉センターの休館日は、<u>次</u>のとおりとする。ただし、市長は、指定管理者と協議し、休館日を変更することができる。</p> <p>(1) <u>日曜日</u></p> <p>(2) <u>国民の祝日に関する法律（昭和23年法律第178号）に規定する休日</u></p> <p>(3) <u>12月29日から翌年の1月3日まで</u></p> <p>（利用料金）</p> <p>第11条 利用料金は、<u>別表第2</u>に掲げる額の範囲内において、指定管理者があらかじめ市長の承認を得て定めるものとする。</p> <p>2 利用者は、指定管理者に利用料金を前納しなければならない。ただし、指定管理者が後納を認める場合は、この限りでない。</p> <p>（指定管理者の不在等の場合における管理）</p> <p>第17条 地方自治法（昭和22年法律第67号）第244条の2第11項の規定により指定管理者の指定を取り消し、若しくは管理の業務の全部若しくは一部の停止を命じたこと、又は丹波市公の施設の指定管理者の指定手続等に関する条例（平成17年丹波市条例第3号）第3条又は第4条の規定により指定管理者を指定するに当たりその候補者が存在しないことにより指定管理者による管理が行えない場合は、指定管理者による管理が行えなくなるときから新たな指定管理者による管理が開始し、又は管理の業務の停止を命じた期間が終了するときまでの期間においては、第3条の規定にかかわらず、市長が福祉センターの管理を行うものとする。この場合において、市長は、<u>別表第2</u>に定める額の範囲内において利用料金を徴収することができる。</p> |
| 施設名   | 休館日                                                                                |     |                          |                                                                                    |                           |                                  |   |
| 丹波市柏原福祉センター<br>「木の根センター」   | (1) 日曜日<br>(2) 国民の祝日に関する法律（昭和23年法律第178号。以下「法」という。）に規定する休日<br>(3) 12月29日から翌年の1月3日まで |     |                          |                                                                                    |                           |                                  |   |
| 丹波市春日福祉センター<br>「ハートフルかすが」   | (1) 日曜日<br>(2) 12月29日から翌年の1月3日まで                                                   |     |                          |                                                                                    |                           |                                  |   |

|                        |                                                      |
|------------------------|------------------------------------------------------|
| 丹波市山南福祉センター<br>「さんなん荘」 | (1) 日曜日<br>(2) 法に規定する休日<br>(3) 12月29日から翌年の<br>1月3日まで |
|------------------------|------------------------------------------------------|

別表第3（第11条、第17条関係）

丹波市福祉センター利用料金

（消費税含む。）

| 施設名                           | 室名            | 利用料金（1時間<br>当たり） |
|-------------------------------|---------------|------------------|
| 丹波市柏原福祉セ<br>ンター「木の根セ<br>ンター」  | 集会室           | 520円             |
|                               | 研修室           | 410円             |
|                               | 健康相談室         | 310円             |
|                               | 作業室           | 310円             |
|                               | 多目的ルーム        | 410円             |
|                               |               |                  |
| 丹波市春日福祉セ<br>ンター「ハートフ<br>ルかすが」 | 大会議室          | 520円             |
|                               | 会議室(1)        | 310円             |
|                               | 会議室(2)        | 310円             |
|                               | 教養娯楽室<br>(1)  | 210円             |
|                               | 教養娯楽室<br>(2)  | 210円             |
|                               |               |                  |
| 丹波市山南福祉セ<br>ンター「さんなん<br>荘」    | 菊の間 (10畳)     | 210円             |
|                               | 松の間 (10畳)     | 210円             |
|                               | 会議室(1)        | 210円             |
|                               | 会議室(2)        | 210円             |
|                               | ミニデイサー<br>ビス室 | 310円             |

備考

- 1 冷暖房を使用した場合は、利用料の30%の額を加算する。
- 2 利用料金に端数が生じる場合は、10円未満を切り捨てるものとする。

別表第2（第11条、第17条関係）

丹波市福祉センター利用料金

（消費税含む。）

| 施設名                           | 室名            | 利用料金（1時間<br>当たり） |
|-------------------------------|---------------|------------------|
| 丹波市柏原福祉セ<br>ンター「木の根セ<br>ンター」  | 集会室 1         | 520円             |
|                               | 集会室 2         | 520円             |
|                               | 会議室 1         | 310円             |
|                               | 会議室 2         | 310円             |
|                               | 会議室 3         | 410円             |
|                               | 会議室 4         | 410円             |
|                               | 調理室           | 410円             |
| 丹波市春日福祉セ<br>ンター「ハートフ<br>ルかすが」 | 大会議室          | 520円             |
|                               | 会議室 1         | 310円             |
|                               | 会議室 2         | 310円             |
|                               | 教養娯楽室 1       | 210円             |
|                               |               |                  |
|                               | 教養娯楽室 2       | 210円             |
| 丹波市山南福祉セ<br>ンター「さんなん<br>荘」    | 菊の間           | 210円             |
|                               | 松の間           | 210円             |
|                               | 会議室 1         | 210円             |
|                               | 会議室 2         | 210円             |
|                               | ミニデイサー<br>ビス室 | 310円             |

備考

- 1 冷暖房を使用した場合は、利用料の30%の額を加算する。
- 2 利用料金に端数が生じる場合は、10円未満を切り捨てるものとする。