

第 110 回丹波市議会臨時会

自 令和 2 年 7 月 29 日
至 令和 2 年 7 月 31 日

議案審議資料

(No. 1)

【目 次】

①議案第83号（小中学校タブレットパソコン購入契約の締結）	・・・ 1～3
②議案第84号（小川小学校東校舎大規模改造工事請負契約の締結）	・・・ 4～12

丹 波 市

小中学校タブレットパソコン購入契約の締結について

1 提案の趣旨

下記の物品購入契約を締結するため、丹波市議会の議決に付すべき契約及び財産の取得又は処分に関する条例（平成16年丹波市条例第50号）第3条の規定に基づき、提案するものである。

記

- ・ 物 品 名 タブレットパソコン
- ・ 物 品 概 要 タブレットパソコン 5,169台
- ・ 納 入 期 限 令和2年12月28日
- ・ 契 約 金 額 232,553,310円
(うち取引に係る消費税及び地方消費税の額21,141,210円)
- ・ 契約の相手方 名 称 日本電通株式会社 神戸支店
代表者 支店長 告野 貴彦
所在地 兵庫県神戸市西区伊川谷町有瀬1290番地の4

【丹波市議会の議決に付すべき契約及び財産の取得又は処分に関する条例抜粋】

(議会の議決に付すべき財産の取得又は処分)

第3条 地方自治法第96条第1項第8号の規定により議会の議決に付さなければならない財産の取得又は処分は、予定価格2,000万円以上の不動産若しくは動産の買入れ若しくは売払い（土地については、その面積が1件5,000平方メートル以上のものに係るものに限る。）又は不動産の信託の受益権の買入れ若しくは売払いとする。

会 社 概 要

項 目	内 容
会 社 名	日本電通株式会社
代 表 者 名	代表取締役社長 戸谷 典嗣
本 社 住 所	大阪市港区磯路 2 丁目21番 1 号
営 業 年 数	72年
許 可 区 分	
資 本 金	1, 493, 931千円
実績高 (2年平均)	22, 629, 156千円
従 業 員 数	453人
契約担当支店営業所等	神戸支店

受 注 実 績

(単位 : 千円)

発注者	元/下	物 品 名	受注金額	納 期
河内長野市	元	河内長野市立小学校パソコン	91, 200	H29. 8. 31
河内長野市	元	河内長野市立中学校タブレット パソコン	44, 890	H30. 8. 31
兵庫県	元	県立高校普通科情報教育コンピュータ一式	278, 414	H31. 3. 31
柏原市	元	柏原市立小中学校 ICT 関連機器 一式	228, 000	R 1. 10. 31
兵庫県	元	県立高校普通科情報教育コンピュータ一式	125, 000	R 2. 3. 31

見 積 及 び 契 約 状 況 (物 品)

物 品 番 号	丹教学事物第8号
物 品 名	タブレットパソコン
納 品 場 所	小中学校29校及び丹波市教育委員会
契 約 の 種 類	随意契約
契 約 年 月 日	令和2年7月15日 (仮契約日)
隨意契約理由	地方自治法施行令第167条の2第1項第2号
物 品 概 要	タブレットパソコン 5,169台

契 約 者 名	日本電通株式会社 神戸支店 支店長 告野 貴彦	
契 約 者 所 在 地	兵庫県神戸市西区伊川谷町有瀬1290番地の4	
契 約 金 額	232,553,310円 (うち消費税相当額 21,141,210円)	
	納 入 期 限	令和2年12月28日

小川小学校東校舎大規模改造工事請負契約の締結について

1 提案の趣旨

下記の工事請負契約を締結するため、丹波市議会の議決に付すべき契約及び財産の取得又は処分に関する条例（平成16年丹波市条例第50号）第2条の規定に基づき、提案するものである。

記

- ・ 工事等の名称 小川小学校東校舎大規模改造工事
- ・ 工事場所 兵庫県丹波市山南町井原427番地1
- ・ 工期 契約日の翌日から令和3年2月19日まで
- ・ 契約金額 170,148,000円
(うち取引に係る消費税及び地方消費税の額 15,468,000円)
- ・ 契約の相手方
 名称 萩野建設 株式会社
 代表者 代表取締役 萩野 憲夫
 所在地 兵庫県丹波市春日町黒井391番地
- ・ 工事概要
○小川小学校東校舎大規模改造工事
 普通・特別教室棟 R C造2階建 延床面積1,603m²
 外装改修（屋根、外壁）、内装改修（床、壁、天井）、家具改修、電気設備改修（動力設備、電灯設備、弱電設備）、機械設備改修（空調設備、給排水設備）
 管理教室棟（シャワー室）の改造工事

【丹波市議会の議決に付すべき契約及び財産の取得又は処分に関する条例抜粋】

（議会の議決に付すべき契約）

第2条 地方自治法（昭和22年法律第67号）第96条第1項第5号の規定により議会の議決に付さなければならない契約は、予定価格1億5,000万円以上の工事又は製造の請負とする。

会 社 概 要

項 目	内 容
会 社 名	荻野建設 株式会社
代 表 者 名	代表取締役 荻野 憲夫
本 社 住 所	兵庫県丹波市春日町黒井 391 番地
営 業 年 数	42 年
許 可 区 分	兵庫県知事 許可(特 28)第 750957 号
資 本 金	20,000 千円
完成工事高(3 年平均)	建築一式 113,772 千円 土木一式 979,310 千円
職 員 数	一級技術職員 7 人 二級技術職員 2 人 その他技術職員 3 人 総 職 員 数 12人
契約担当支店営業所等	—

工 事 実 績

(単位 千円)

発注者	元/下	工事名	請負代金	工期
丹波市	元	氷上中学校屋内運動場・武道場天井等落下防止対策工事	53,510	H27. 9 ~ H28. 2
丹波市	元	和田小学校プール改造工事	77,720	H27. 9 ~ H28. 3
兵庫県	元	県立三木東高等学校第 1 期耐震補強その他工事	111,071	H28. 5 ~ H29. 3
丹波市	元	市島中学校プール改造工事	97,410	H28. 8 ~ H29. 3
丹波市	元	柏原中学校北校舎大規模改造工事	112,448	H29. 5 ~ H29. 9


入札参加業者及び開札結果（工事）

工事番号	丹教学事工第4号	工事種別	建築一式工事
工事名	小川小学校東校舎大規模改造工事		
工事場所	丹波市立小川小学校		
開札年月日	令和2年7月16日	(仮)契約年月日	令和2年7月20日
予定価格 (事後公表)	169,100,000円 (税抜)	最低制限価格	152,190,000円 (税抜)
参加資格要件	① 建築工事業の許可を有すること ② 建築一式工事に係る経営事項審査結果の総合評定値を有し、総合数値が860点以上かつ元請 完成工事高が3,500万円以上であること ③ 丹波市内に建設業法の許可を受けた主たる営業所を有すること ④ その他公告のとおり		

落札者名	荻野建設 株式会社
落札者所在地	兵庫県丹波市春日町黒井391番地




工事場所: 兵庫県丹波市山南町井原427-1

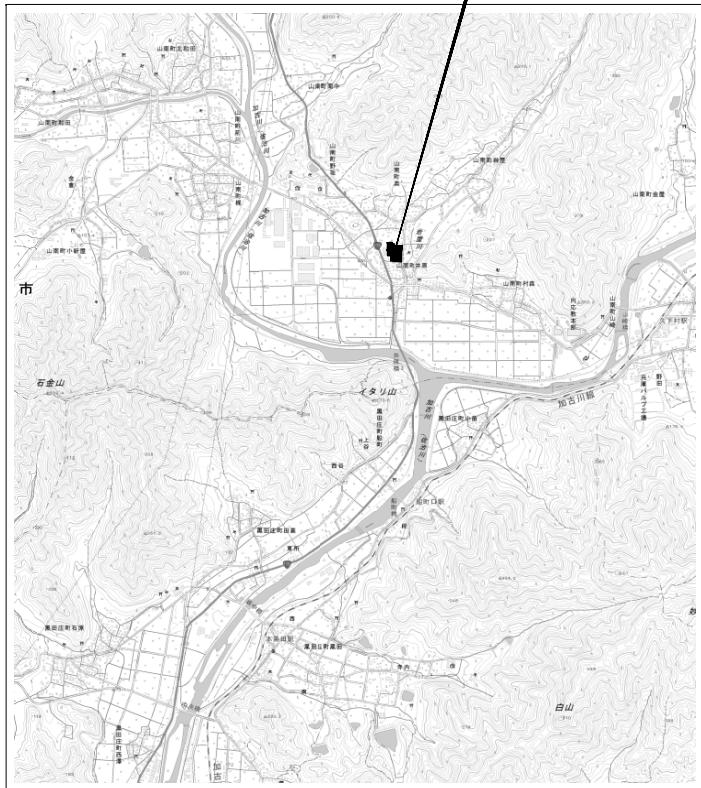


付近見取図


◇ 本仮設計画図は参考とする。
ただし、本認可の条件を下回ってはならない。仮設計画の際には、現地調査の上、本認可もとに学校側及び監督職員と充分協議すること。
◇ 工事中に運動場での学校行事がある場合、協議し学校側の指示により、学校行事に支障のあるものは一時撤去を行うこと。
◇ 工事車両通行口（工事用門）には、必ず交通誘導員を配置し、付近住民・児童・学校関係者の安全を確保すること。
◇ 工事車両通行口から工事範囲（仮設工で明示区間とした工事区域）までは、学校関係者及び児童の動線と重なるため、安全に充分留意すること。
◇ 外部仮囲いは工事の進捗にあわせて範囲を調整すること。
◇ 外部仮囲い及び外部足場を設置の際、樹木と干渉する場合は、根ばい等を行い、樹木が倒壊しないようつとめること。
◇ 大型車両にて進入を行う場合は必要に応じて交通誘導員を適宜増員すること。
◇ 内部工事部分は充分に養生・清掃すること。

総合仮設工事概要	
凡例	成形鋼管 H=3.000mm
(2)	ガードレール、シート養生 H=1.800mm
	キヤウドネット W=0.030mm H=1.800mm
■■■■■	外脚脚木足場 W=0.00m 防寒シート張り
(5)	樹木（樹木保護用） 寸幅=2.000mm
●	(6) 交通誘導員
☒	(7) 現場事務所

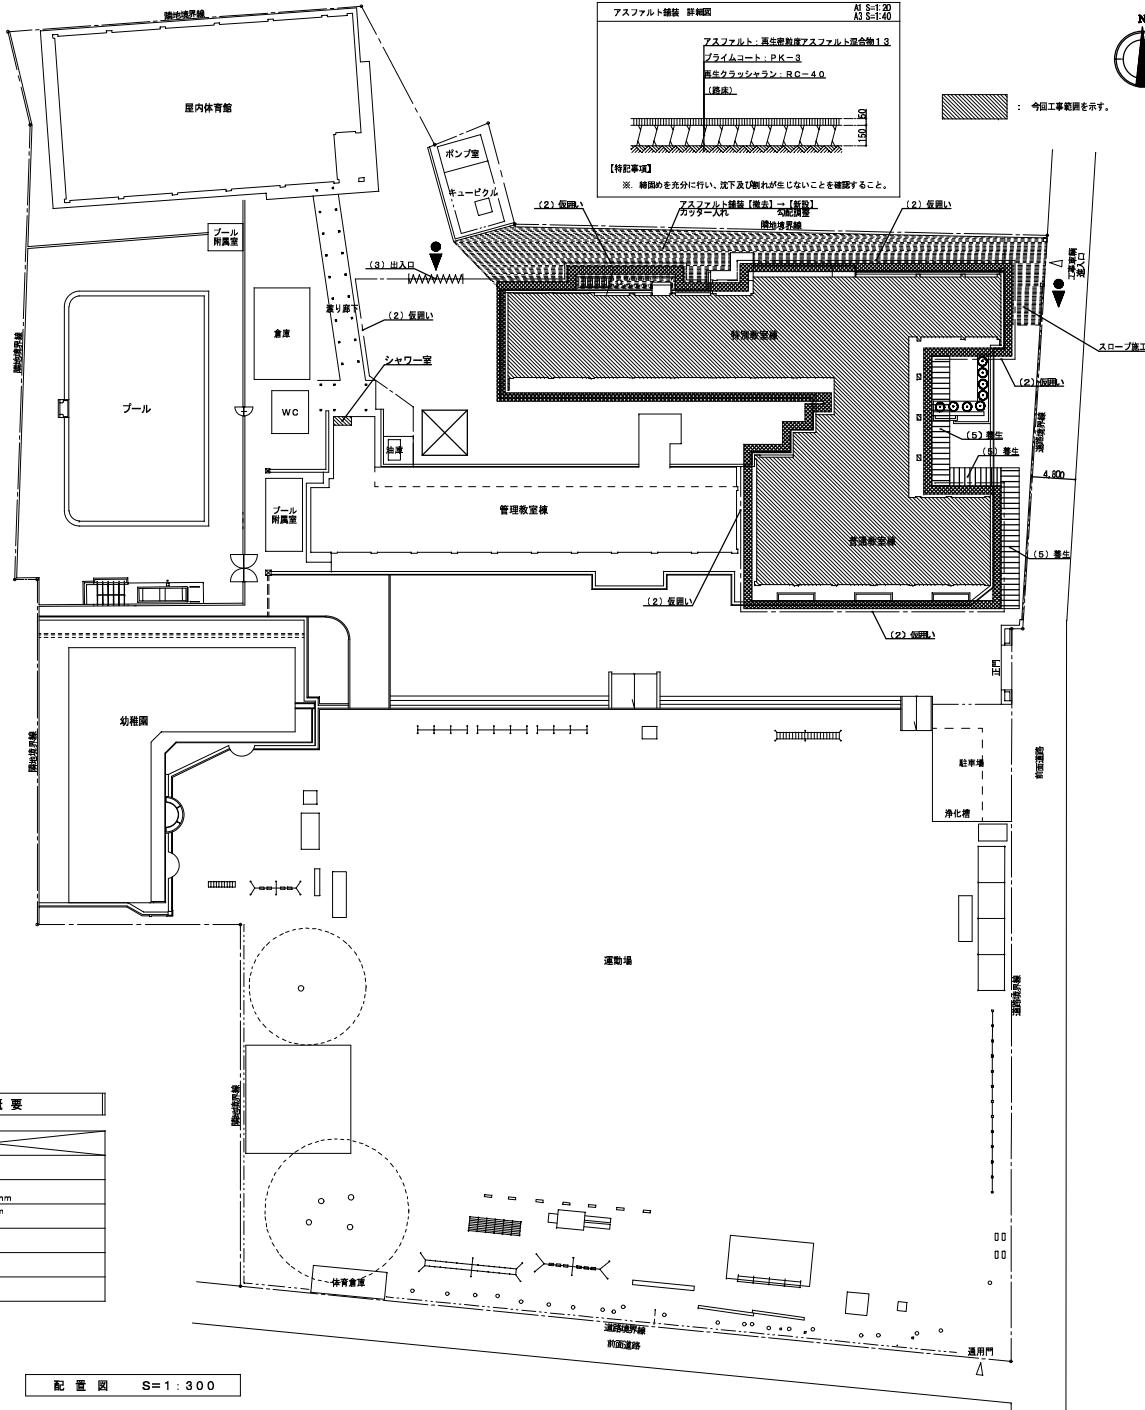


配置図 S=1:300

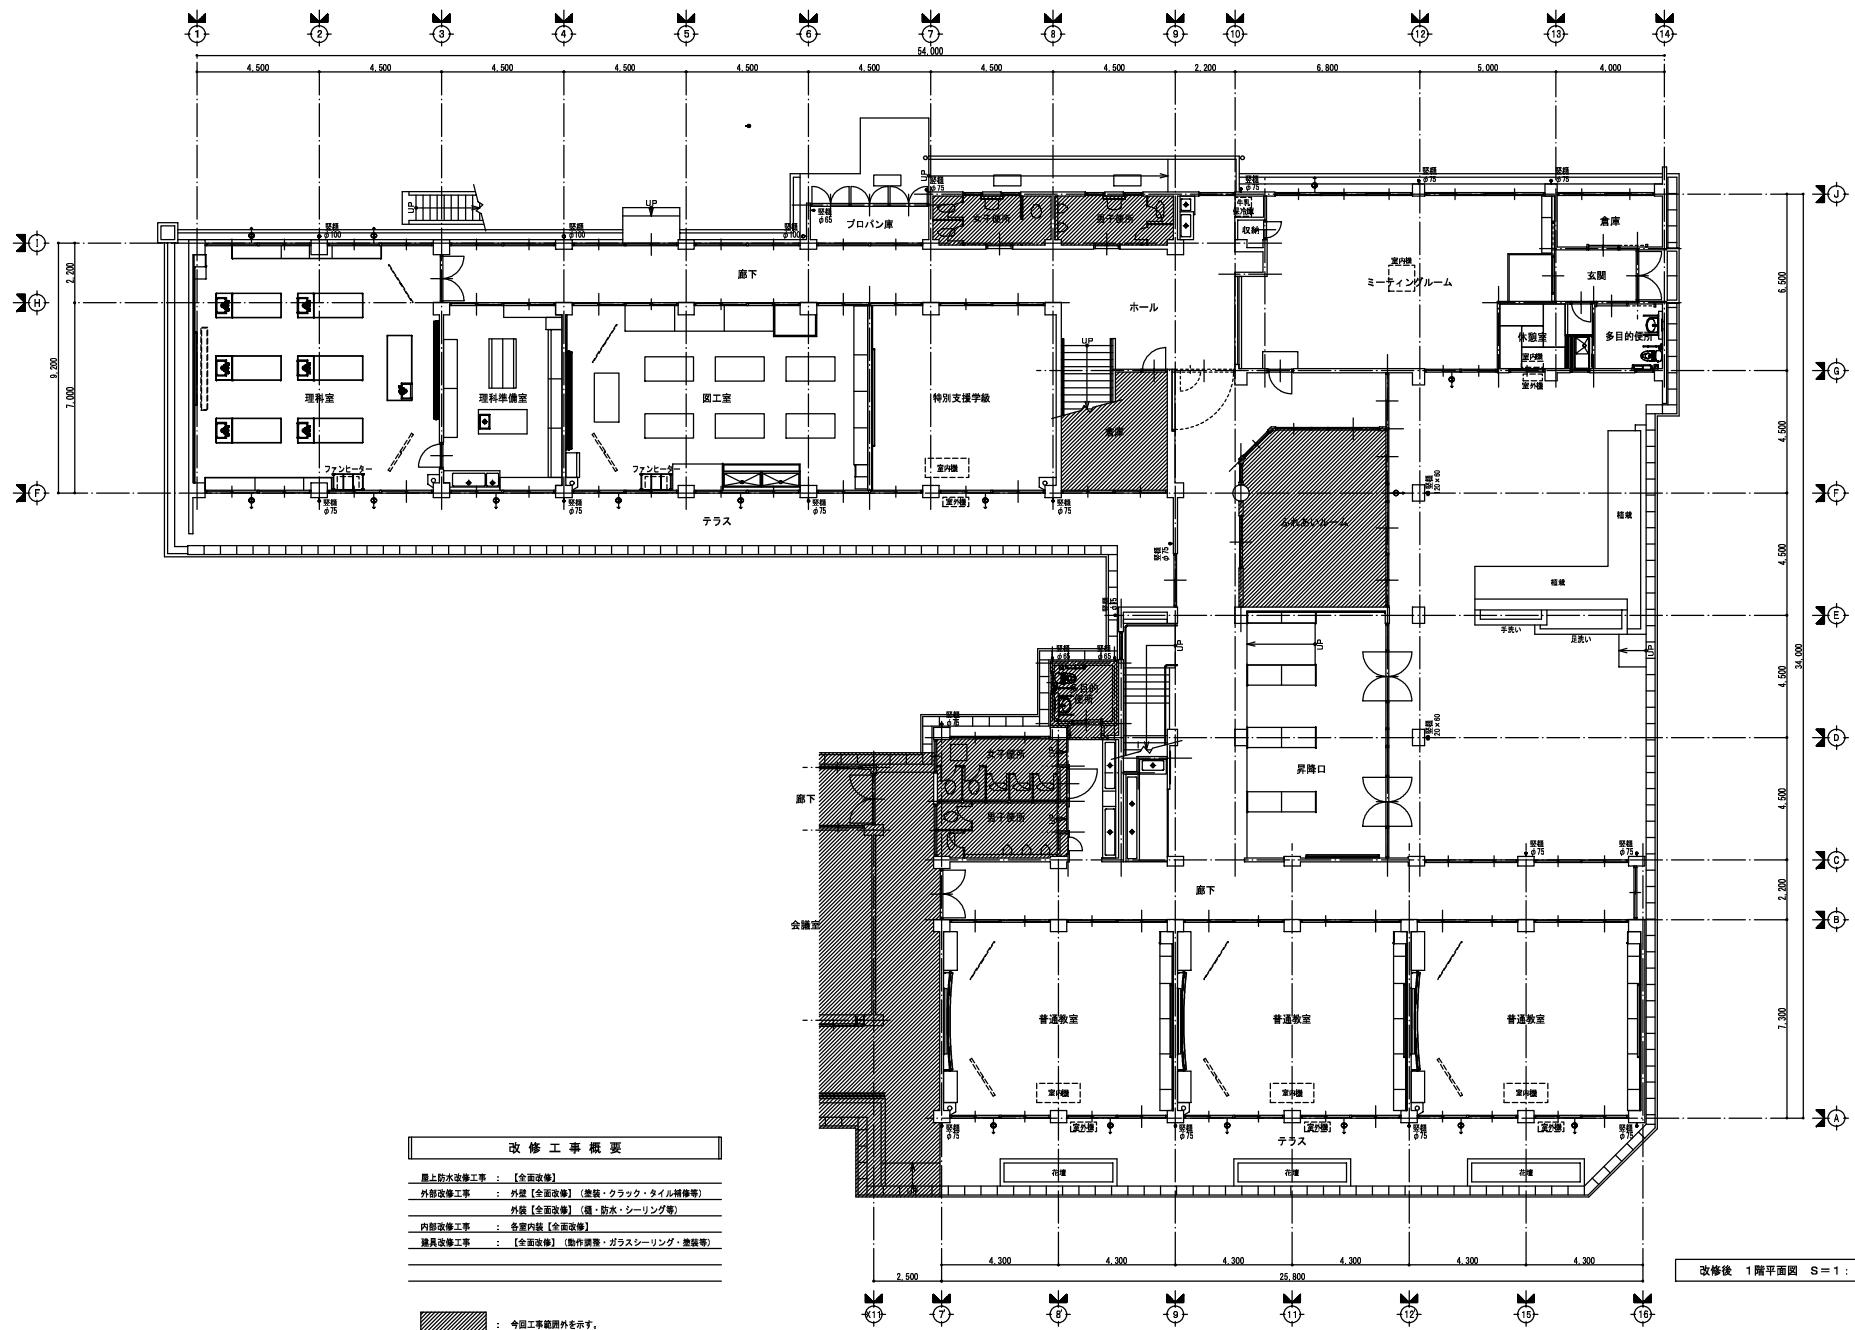

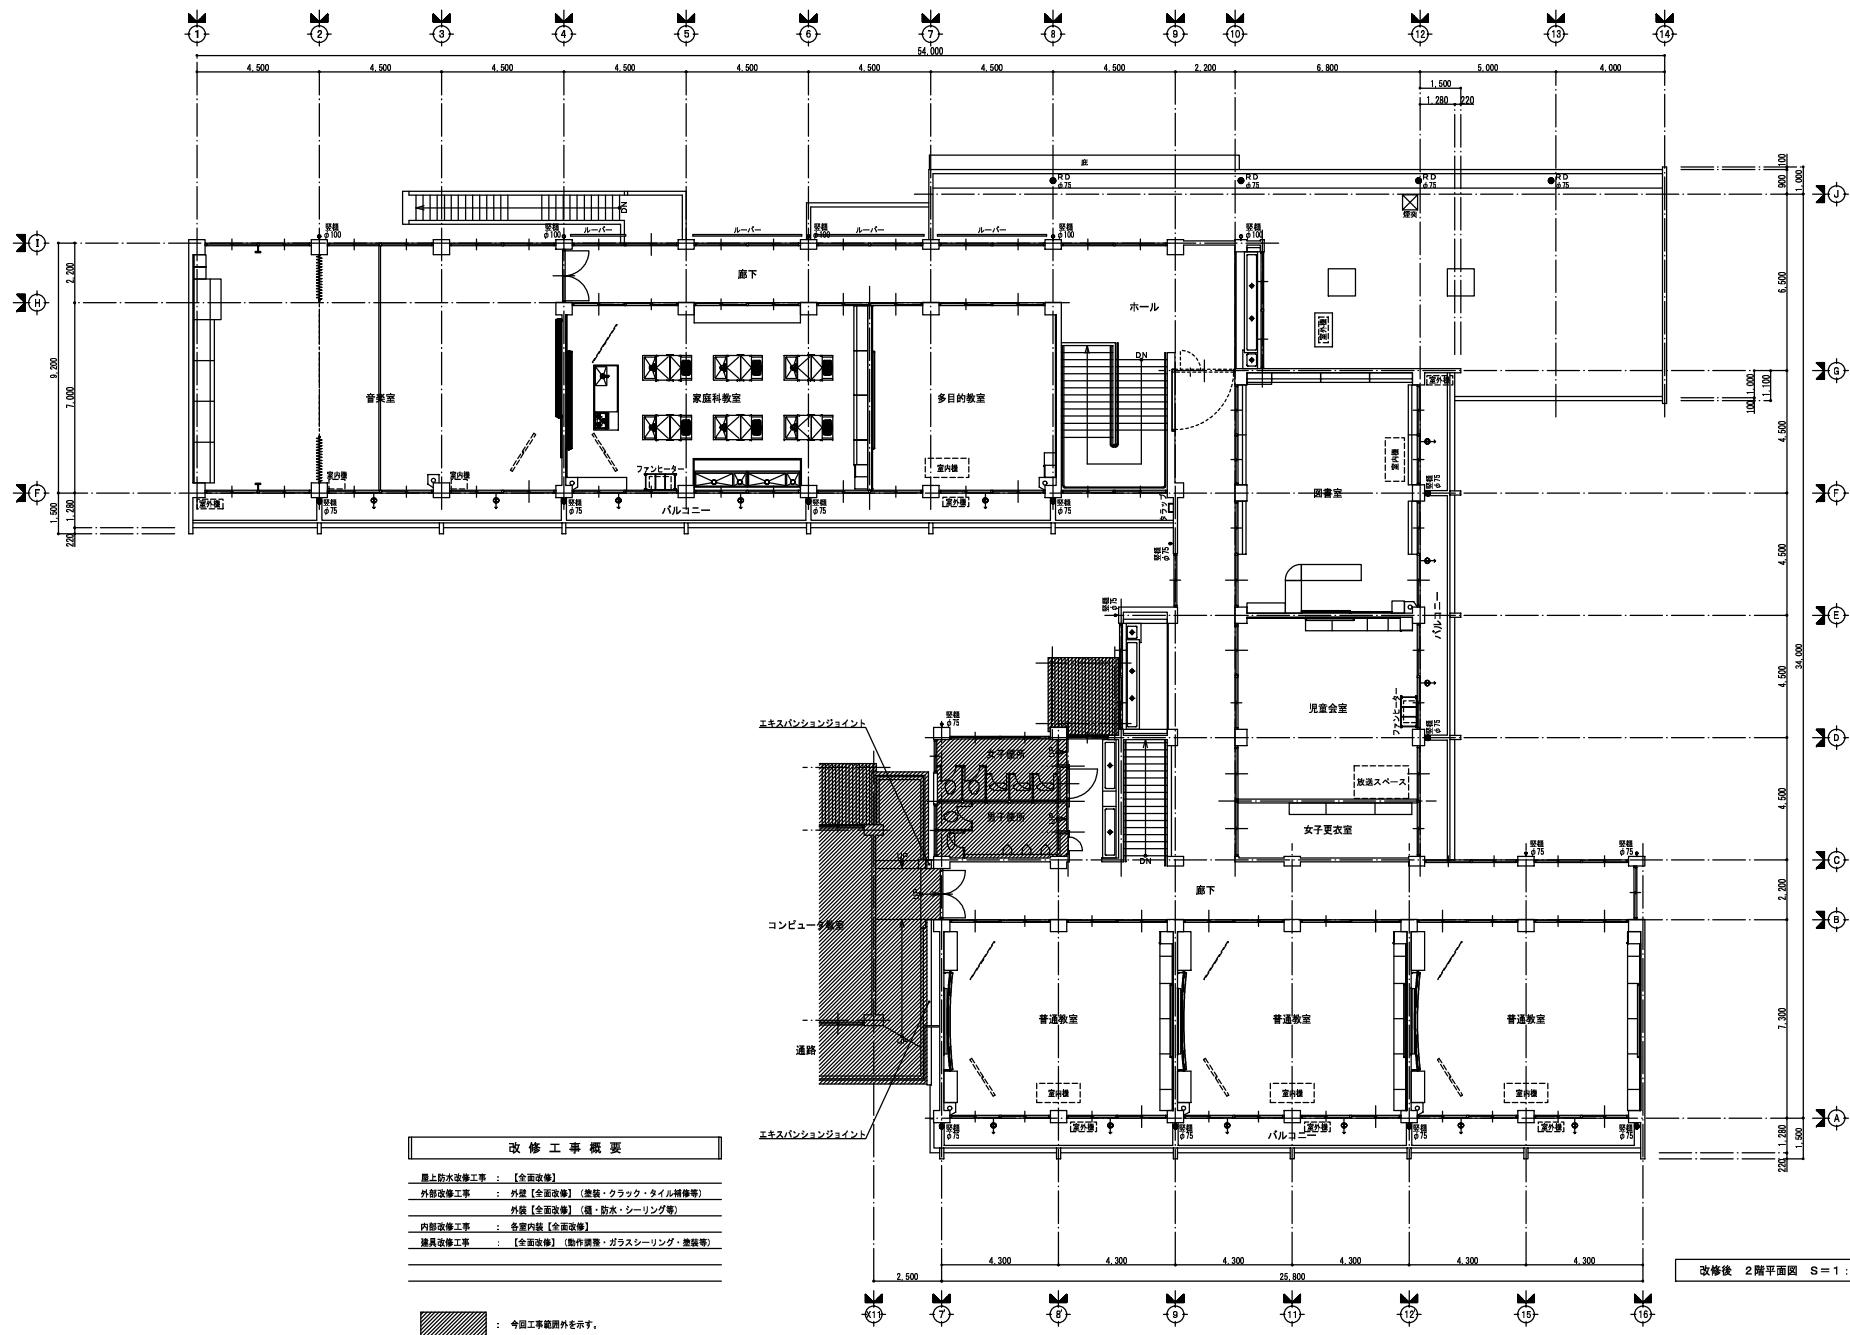



-
10

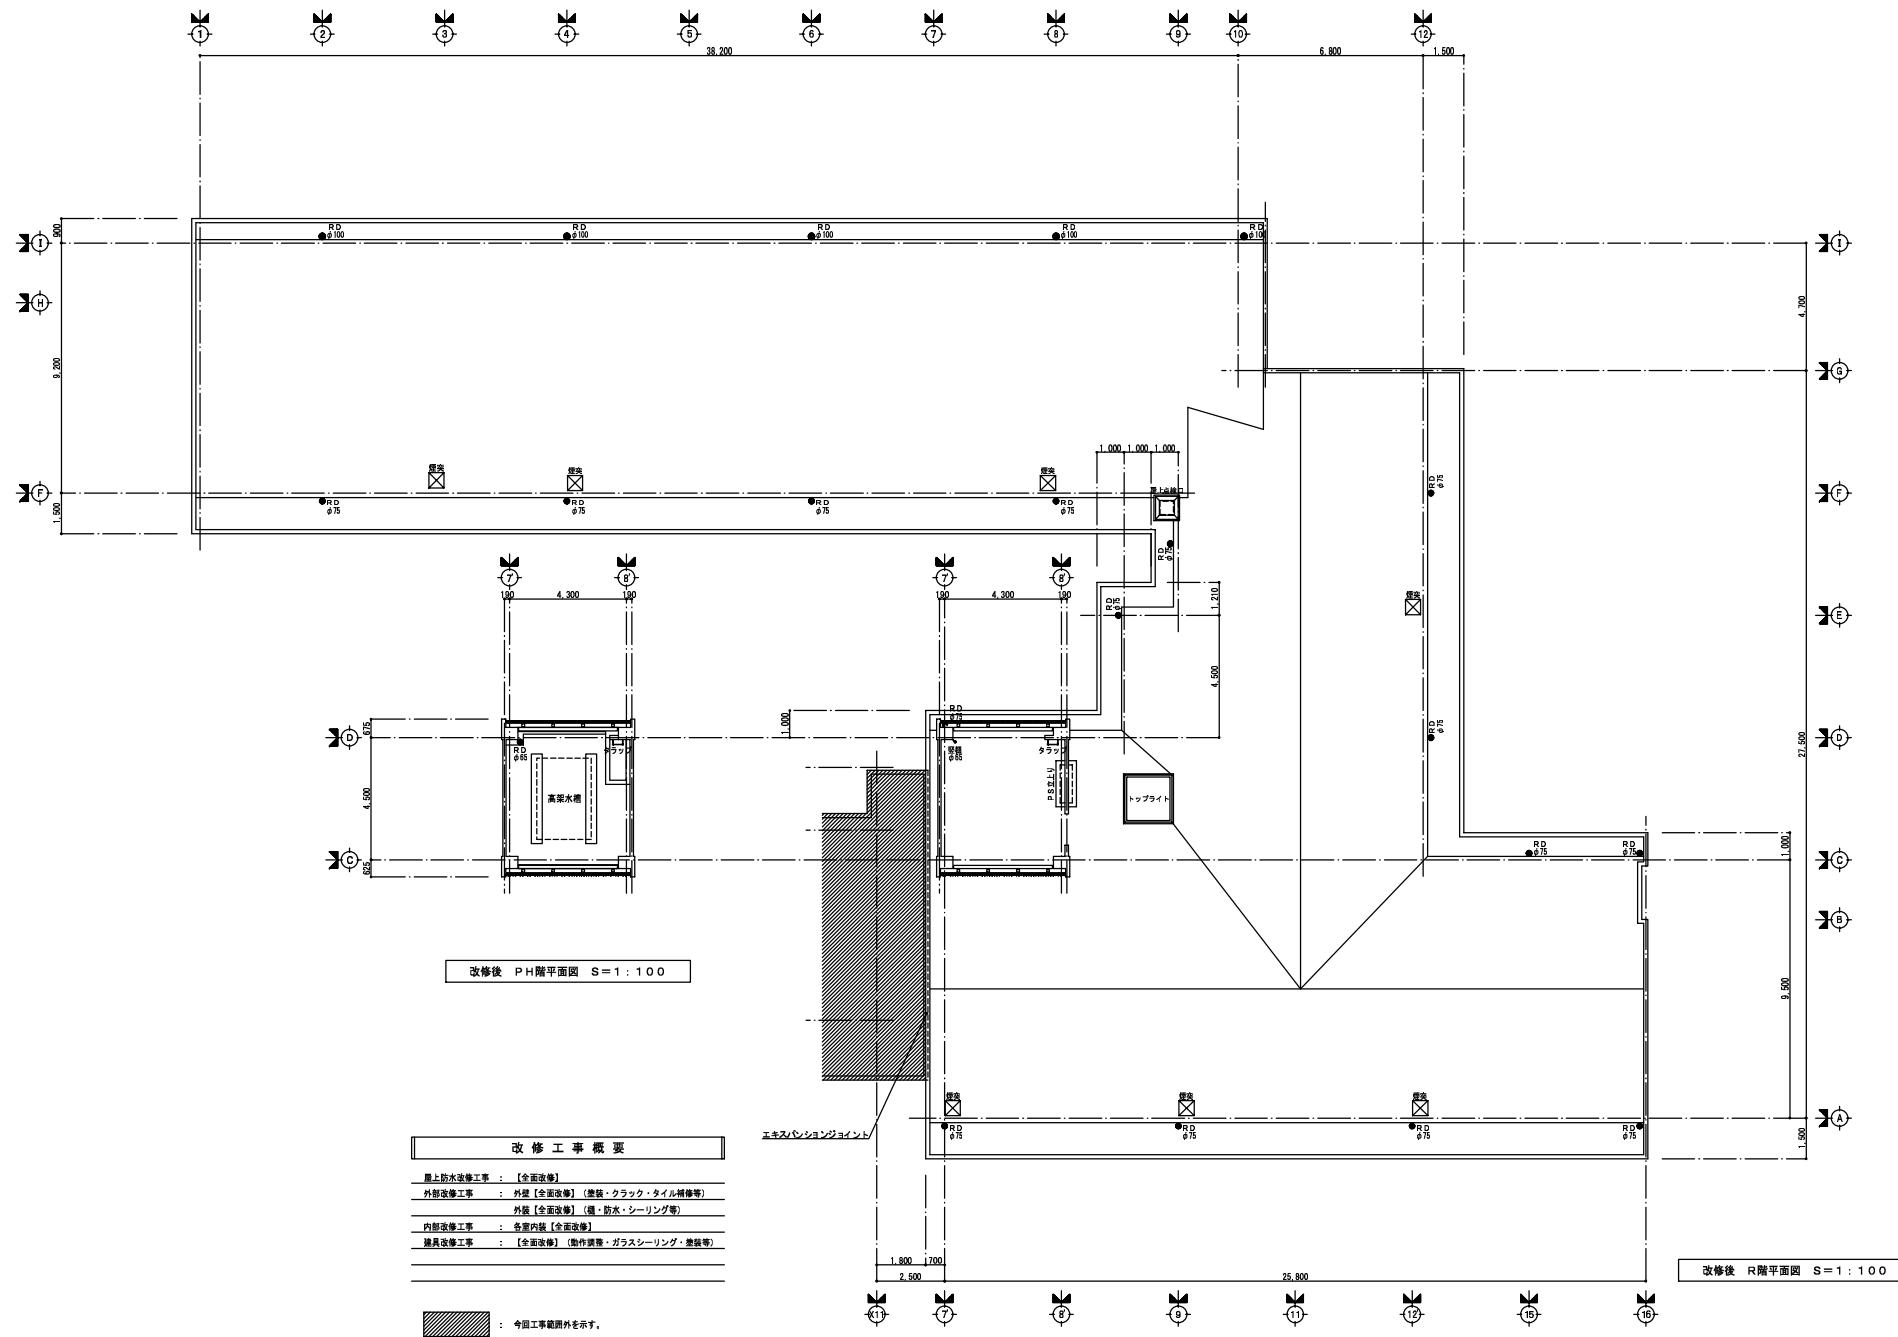


外部補修仕様及び設計施工数量	
ひび割れ部（1.0mm未溝）：自動低圧樹脂注入工法	600.0 m
（1.0mm以上）：リカットシリル材充填工法	335.0 m
欠損部：エポキシ樹脂充填工法 100×100×10mm	600.0 個所
浮き部（モルタル盛り部）：アンカーピンニング全面エポキシ樹脂注入工法	8.7 m ²
（タイル張り部）：注入口付アンカーピンニングエポキシ樹脂注入タイル固定工法	15.0 穴

改修工事概要	
屋上防水改修工事	：【全面改修】
外部改修工事	：外壁【全面改修】（差込・クラック・タイル補修等）
	外装【全面改修】（種：防水・シーリング等）
内部改修工事	：浴室内装【全面改修】
建具改修工事	：【全面改修】（動作拘束・ガラスシーリング・差込等）




改修後 南立面図 S = 1 : 100

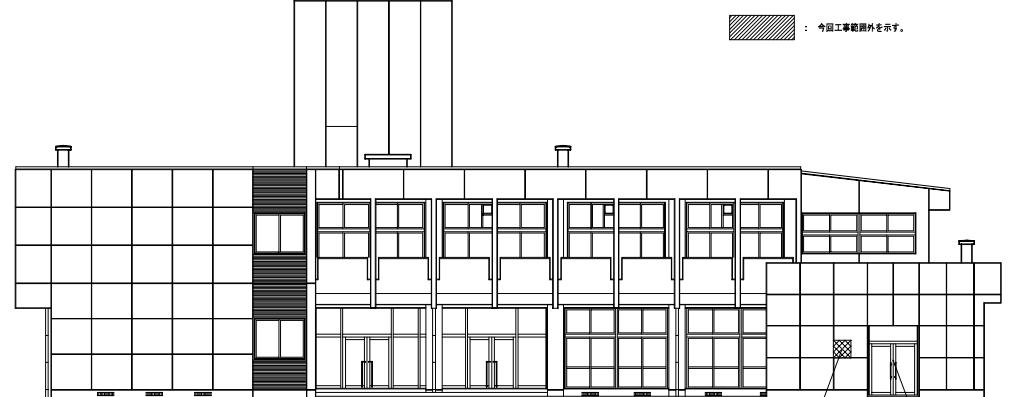


改修後 東立面図 S = 1 : 100

■：今回工事範囲外を示す。

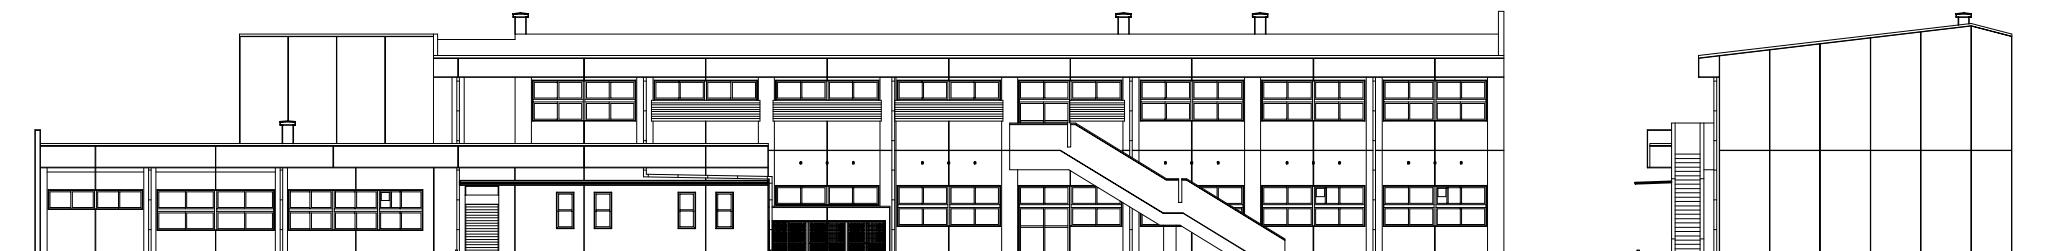

改修後 北立面図 S = 1 : 100

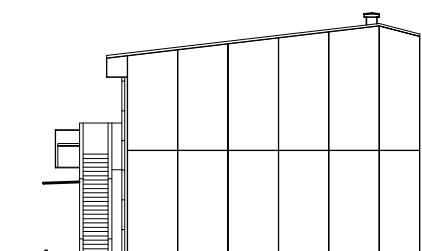

改修後 西立面図 S = 1 : 100

改修工事概要

屋上防水改修工事	：【全面改修】
外部改修工事	：外壁【全面改修】（塗装・クラック・タイル補修等） 外装【全面改修】（窓・防水・シーリング等）
内部改修工事	：各室内装【全面改修】
建具改修工事	：【全面改修】（交換調査・ガラスシーリング・塗装等）

 : 今回工事範囲外を示す。

