

# 第119回丹波市議会定例会

自 令和3年9月1日  
至 令和3年10月1日

## 議案審議資料

( 2 )

### 【目次】

議案第85号（山南地域統合中学校建設工事（建築）請負契約の締結）	・・・ 1 ~ 15
議案第86号（山南地域統合中学校建設工事（電気設備）請負契約の締結）	・・・ 16 ~ 19
議案第87号（山南地域統合中学校建設工事（機械設備）請負契約の締結）	・・・ 20 ~ 23

丹 波 市



## 議案第85号

### 山南地域統合中学校建設工事（建築）請負契約の締結について

#### 1 提案の趣旨

下記の工事請負契約を締結するため、丹波市議会の議決に付すべき契約及び財産の取得又は処分に関する条例(平成16年丹波市条例第50号)第2条の規定に基づき、提案するものである。

#### 記

- ・ 工事等の名称 山南地域統合中学校建設工事（建築）
- ・ 工事場所 兵庫県丹波市山南町谷川1348番地
- ・ 工期 契約日の翌日から令和5年1月31日まで
- ・ 契約金額 2,218,700,000円  
(うち取引に係る消費税及び地方消費税の額 201,700,000円)
- ・ 契約の相手方  
代表構成員 鴻池組・森田工務店 特定建設工事共同企業体  
名称 株式会社 鴻池組 神戸支店  
代表者 支店長 加藤 一哉  
所在地 兵庫県神戸市中央区海岸通4番地
- ・ 構成員  
名称 株式会社 森田工務店  
代表者 代表取締役 足立 信二  
所在地 兵庫県丹波市氷上町横田584番地の5
- ・ 工事概要  
統合中学校施設  
校舎 R C造 3階建 延床面積 5,756.13m<sup>2</sup>  
屋体 R C造(一部S造) 2階建 延床面積 1,598.12m<sup>2</sup>  
付属棟 屋外倉庫・便所棟、ゴミ置場  
全体建物面積 4,496.43m<sup>2</sup>  
全体延床面積 7,722.60m<sup>2</sup>  
種目 建築工事、外構工事、撤去・改修工事

#### 【丹波市議会の議決に付すべき契約及び財産の取得又は処分に関する条例抜粋】

(議会の議決に付すべき契約)

第2条 地方自治法(昭和22年法律第67号)第96条第1項第5号の規定により議会の議決に付さなければならない契約は、予定価格1億5,000万円以上の工事又は製造の請負とする。

## 会 社 概 要

項 目	内 容
会 社 名	株式会社 鴻池組
代 表 者 名	代表取締役 渡津 弘己
本 社 住 所	大阪府大阪市中央区北久宝寺町三丁目 6 番 1 号
営 業 年 数	71 年
許 可 区 分	国土交通大臣 許可(特 - 29)第 2399 号
資 本 金	5,350,000 千円
完 成 工 事 高 (3 年平均)	合計 241,045,903 千円 うち建築一式 158,253,085 千円
職 員 数	一級技術職員 1,059 人 (うち建築 632 人) 二級技術職員 37 人 (うち建築 16 人) その他技術職員 132 人 総職員数 1,818 人
契約担当支店営業所等	神戸支店 (兵庫県神戸市中央区海岸通 4 番地)

## 工 事 実 績

( 単位 千円 )

発注者	元/下	工事名	請負代金	工期
丹波市	元 (JV)	青垣小学校建設工事	1,038,290 (1,483,272)	H27. 7 ~ H29. 3
和歌山県 那智勝浦町	元	那智勝浦町立新病院建設事業	3,477,600	H27.10 ~ H30. 1
国立文化財 機構	元	奈良文化財研究所本庁舎新営その他工事	4,136,940	H28. 5 ~ H30. 3
三重県 伊賀市	元 (JV)	伊賀市庁舎新築工事	3,596,317 (5,137,596)	H29. 3 ~ H30.11
東京大学	元	東京大学目白台国際宿舎(仮称)新営工事	14,214,420	H29. 4 ~ R1. 7

## 会 社 概 要

項 目	内 容
会 社 名	株式会社 森田工務店
代 表 者 名	代表取締役 足立 信二
本 社 住 所	兵庫県丹波市氷上町横田 584 番地の 5
営 業 年 数	62 年
許 可 区 分	国土交通大臣 許可(特 - 1)第 3675 号
資 本 金	80,000 千円
完 成 工 事 高 (2 年平均)	合計 4,448,842 千円 うち建築一式 4,295,342 千円
職 員 数	一級技術職員 5 人 (うち建築 5 人) 二級技術職員 5 人 (うち建築 5 人) その他技術職員 2 人 総職員数 17 人
契約担当支店営業所等	

## 工 事 実 績

( 単位 千円 )

発注者	元/下	工事名	請負代金	工期
兵庫県	元	県立西脇北高等学校第 1 期耐震補強その他工事	217,875	H23. 3 ~ H24. 3
丹波市	元	竹田小学校プール改造工事	98,391	H26. 7 ~ H27. 3
丹波市	元	春日部小学校北校舎大規模改造工事	136,404	H28. 5 ~ H29. 9
氷上町 福祉会	元	認定こども園生郷(仮称)建設工事	780,602	H29. 9 ~ H30. 8
兵庫県社会 福祉事業団	元	出石精和園成人寮建替工事	1,849,188	H31. 4 ~ R2. 10


入札参加業者及び開札結果(工事)


工事番号	丹教総工第2号	工事種別	建築一式工事
工事名	山南地域統合中学校建設工事(建築)		
工事場所	丹波市山南町谷川1348番地		
開札年月日	令和3年8月19日	仮契約年月日	令和3年8月26日
予定価格(事後公表)	2,235,000,000円(税抜)		
調査基準価格	2,011,500,000円(税抜)	失格基準価格	1,929,837,000円(税抜)
入札参加資格	① 特定建設工事共同企業体による ② 建設業法の規定による建築工事業の許可を有すること ③ 丹波市内に建設業の許可を受けた主たる営業所を有する者を構成員に含むこと ④ 特定建設工事共同企業体の代表構成員にあっては、建築一式工事に係る経営事項審査結果の総合評定値が1,300点以上で、その他の構成員は、建築一式工事の経営事項審査結果の総合評定値が750点以上であること ⑤ その他公告のとおり		


業者名	第1回入札額	再入札額	備考
鴻池組・森田工務店 特定建設工事共同企業体	2,017,000,000円		落札
前川・前田 特定建設工事共同企業体	2,043,000,000円		
村本・吉住 特定建設工事共同企業体	2,048,000,000円		
新井・吉竹 特定建設工事共同企業体	2,130,000,000円		
松村組・西田土木 特定建設工事共同企業体	2,198,000,000円		
フジタ・池田 特定建設工事共同企業体	2,265,000,000円		
奥村・荻野 特定建設工事共同企業体	2,340,000,000円		
三井住友・森津 特定建設工事共同企業体	2,371,000,000円		

落札者名	鴻池組・森田工務店 特定建設工事共同企業体
落札者所在地	(代表構成員)兵庫県神戸市中央区海岸通4番地


駐輪場については、令和4年度発注予定

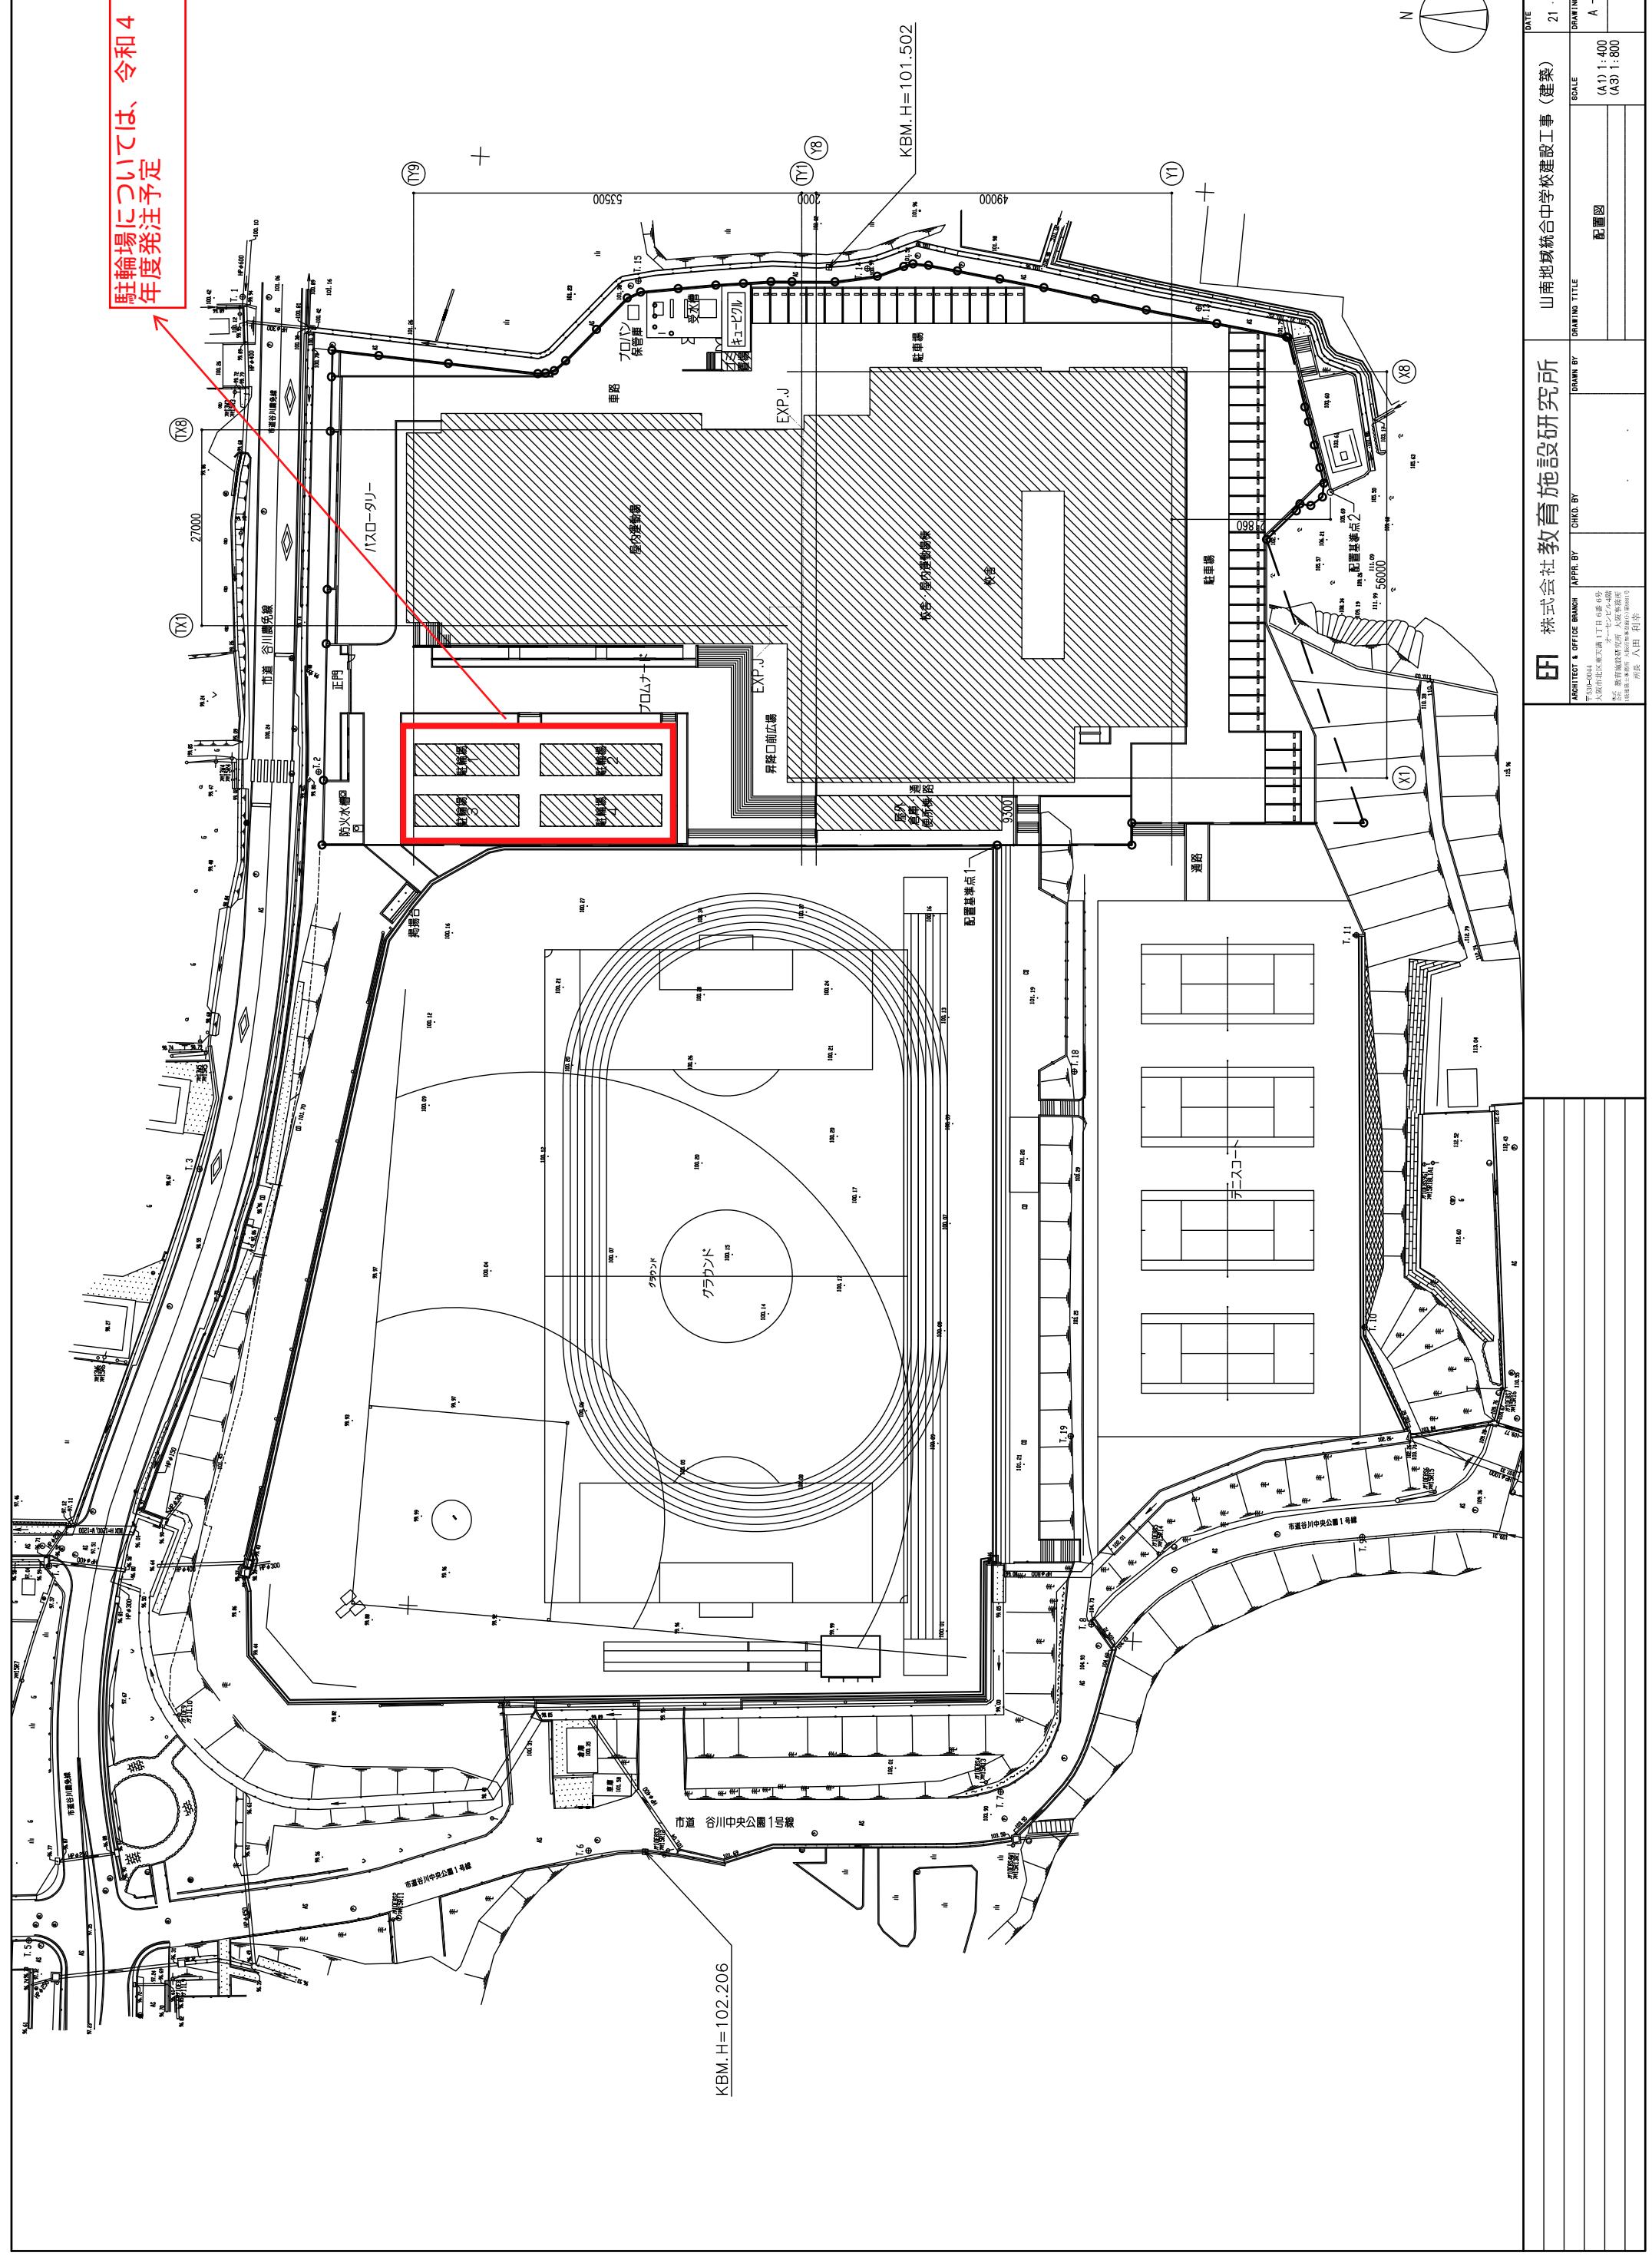

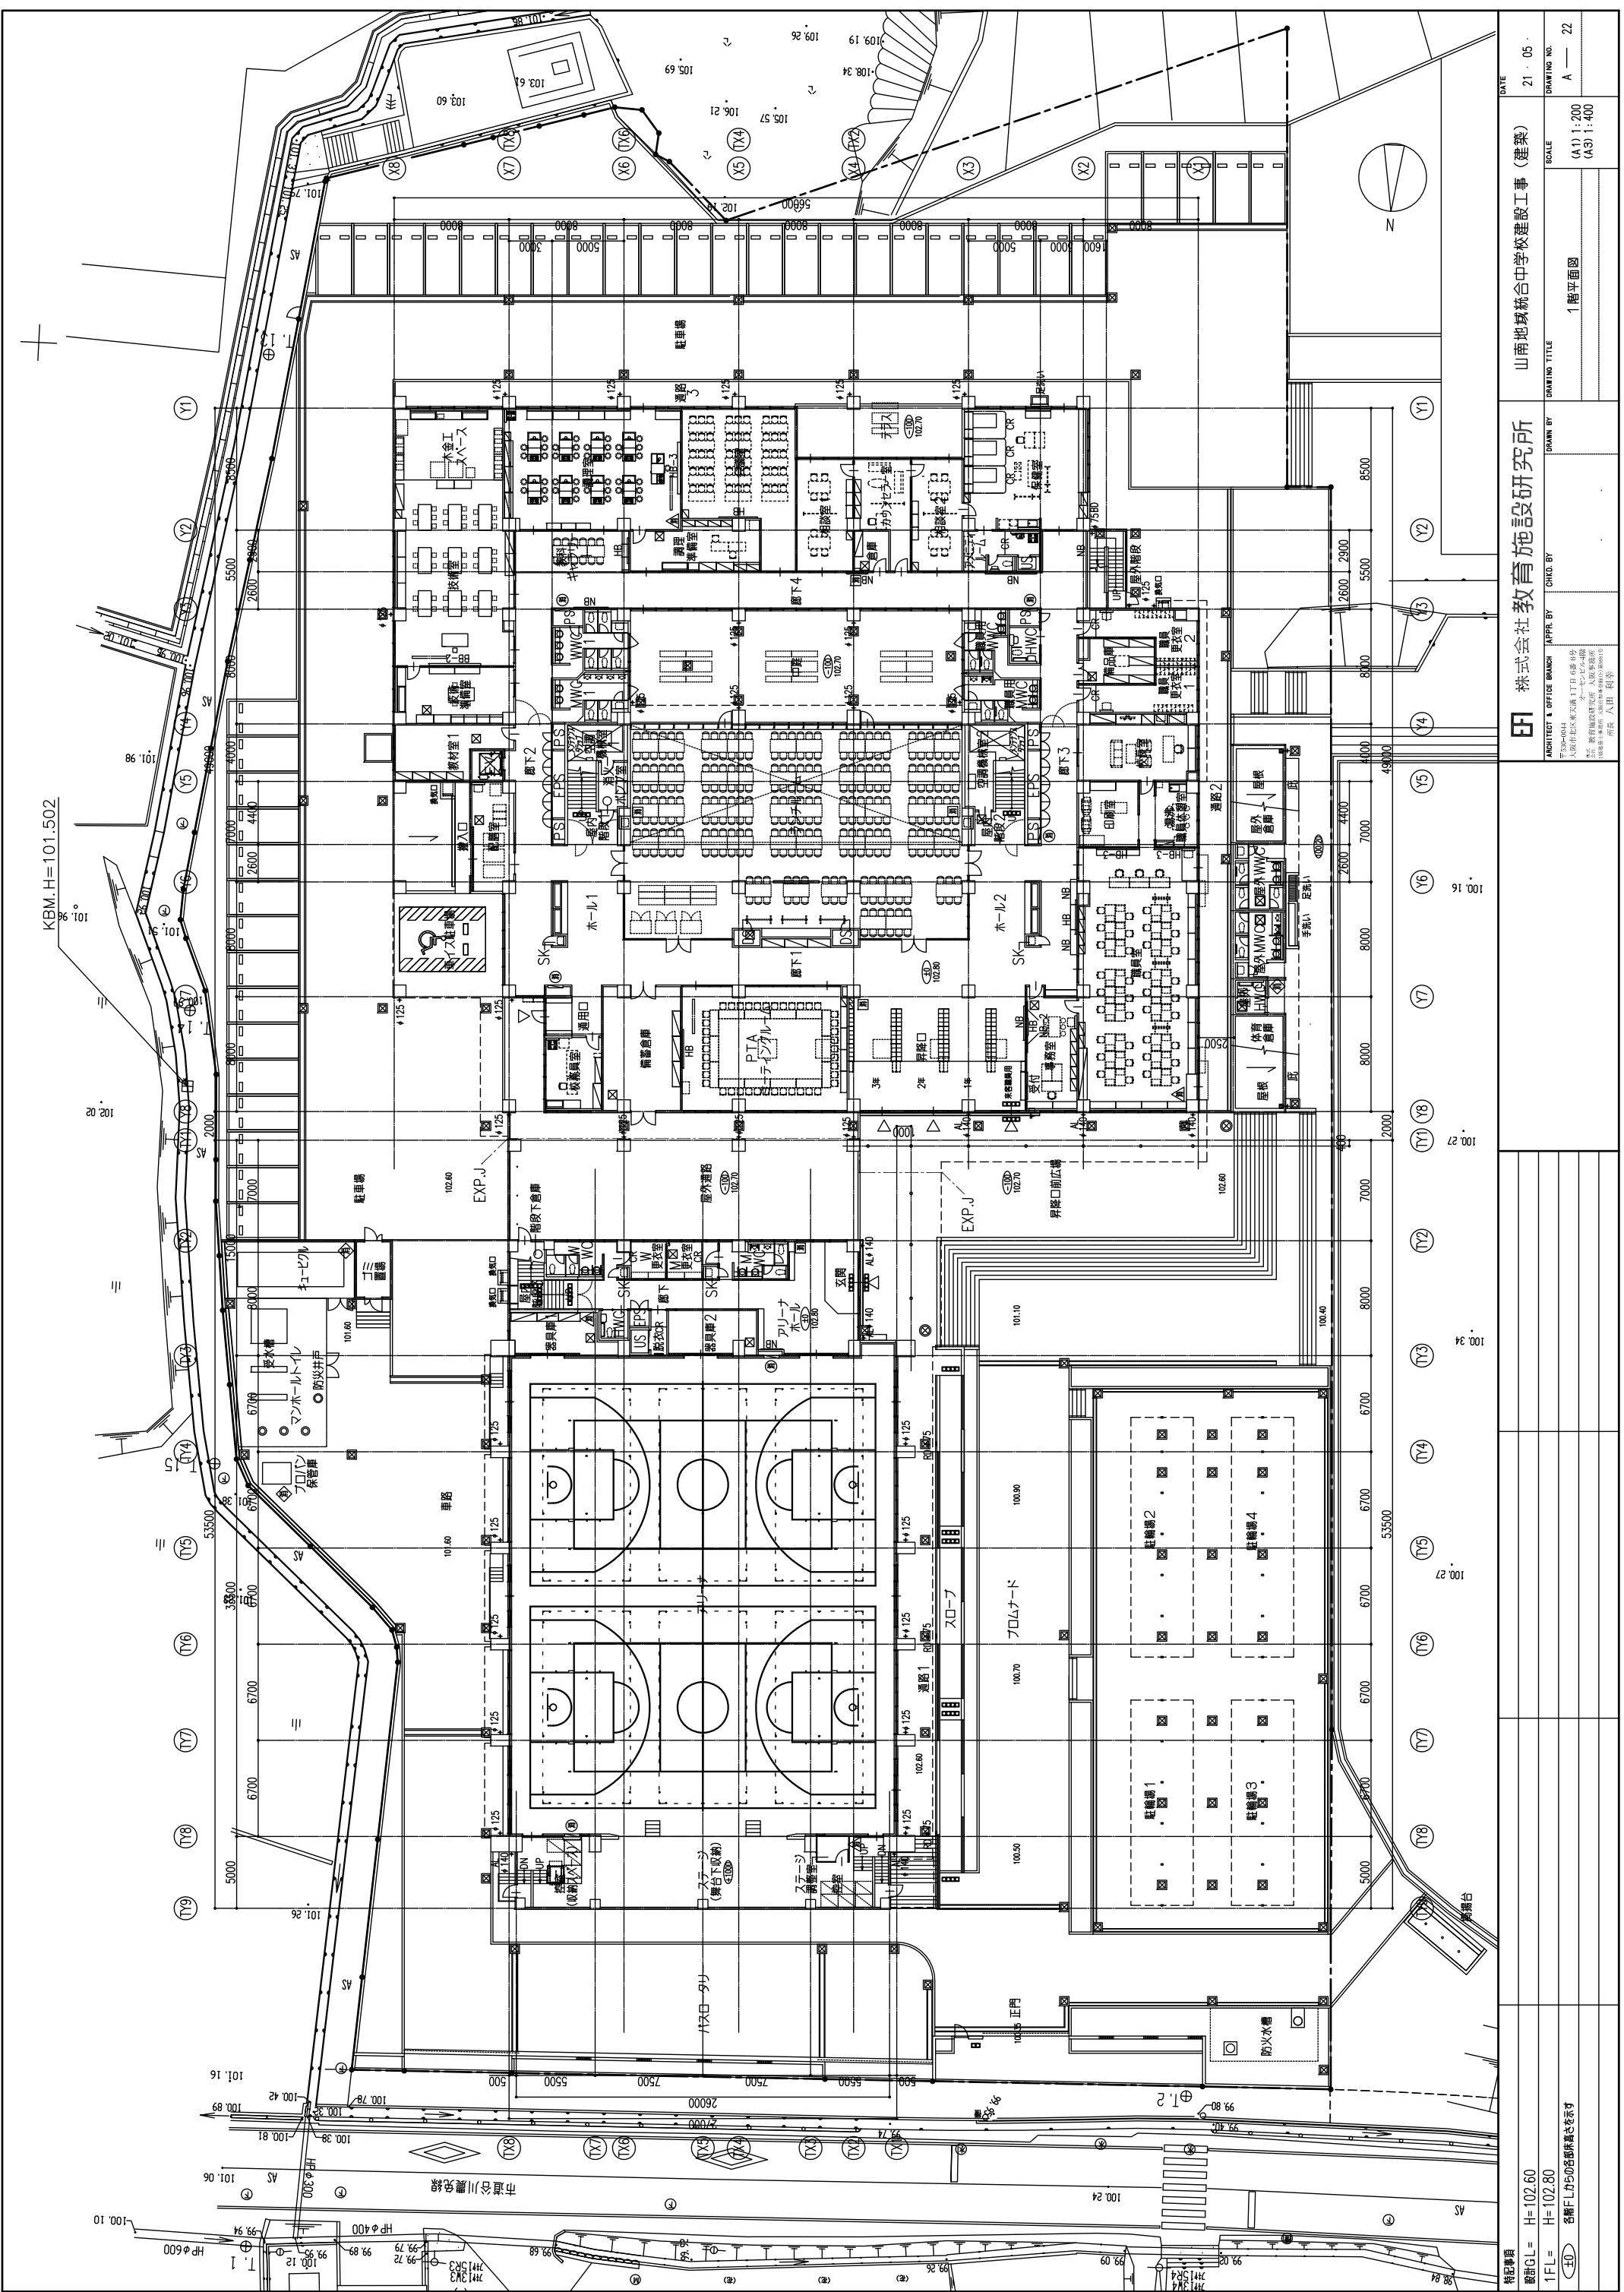




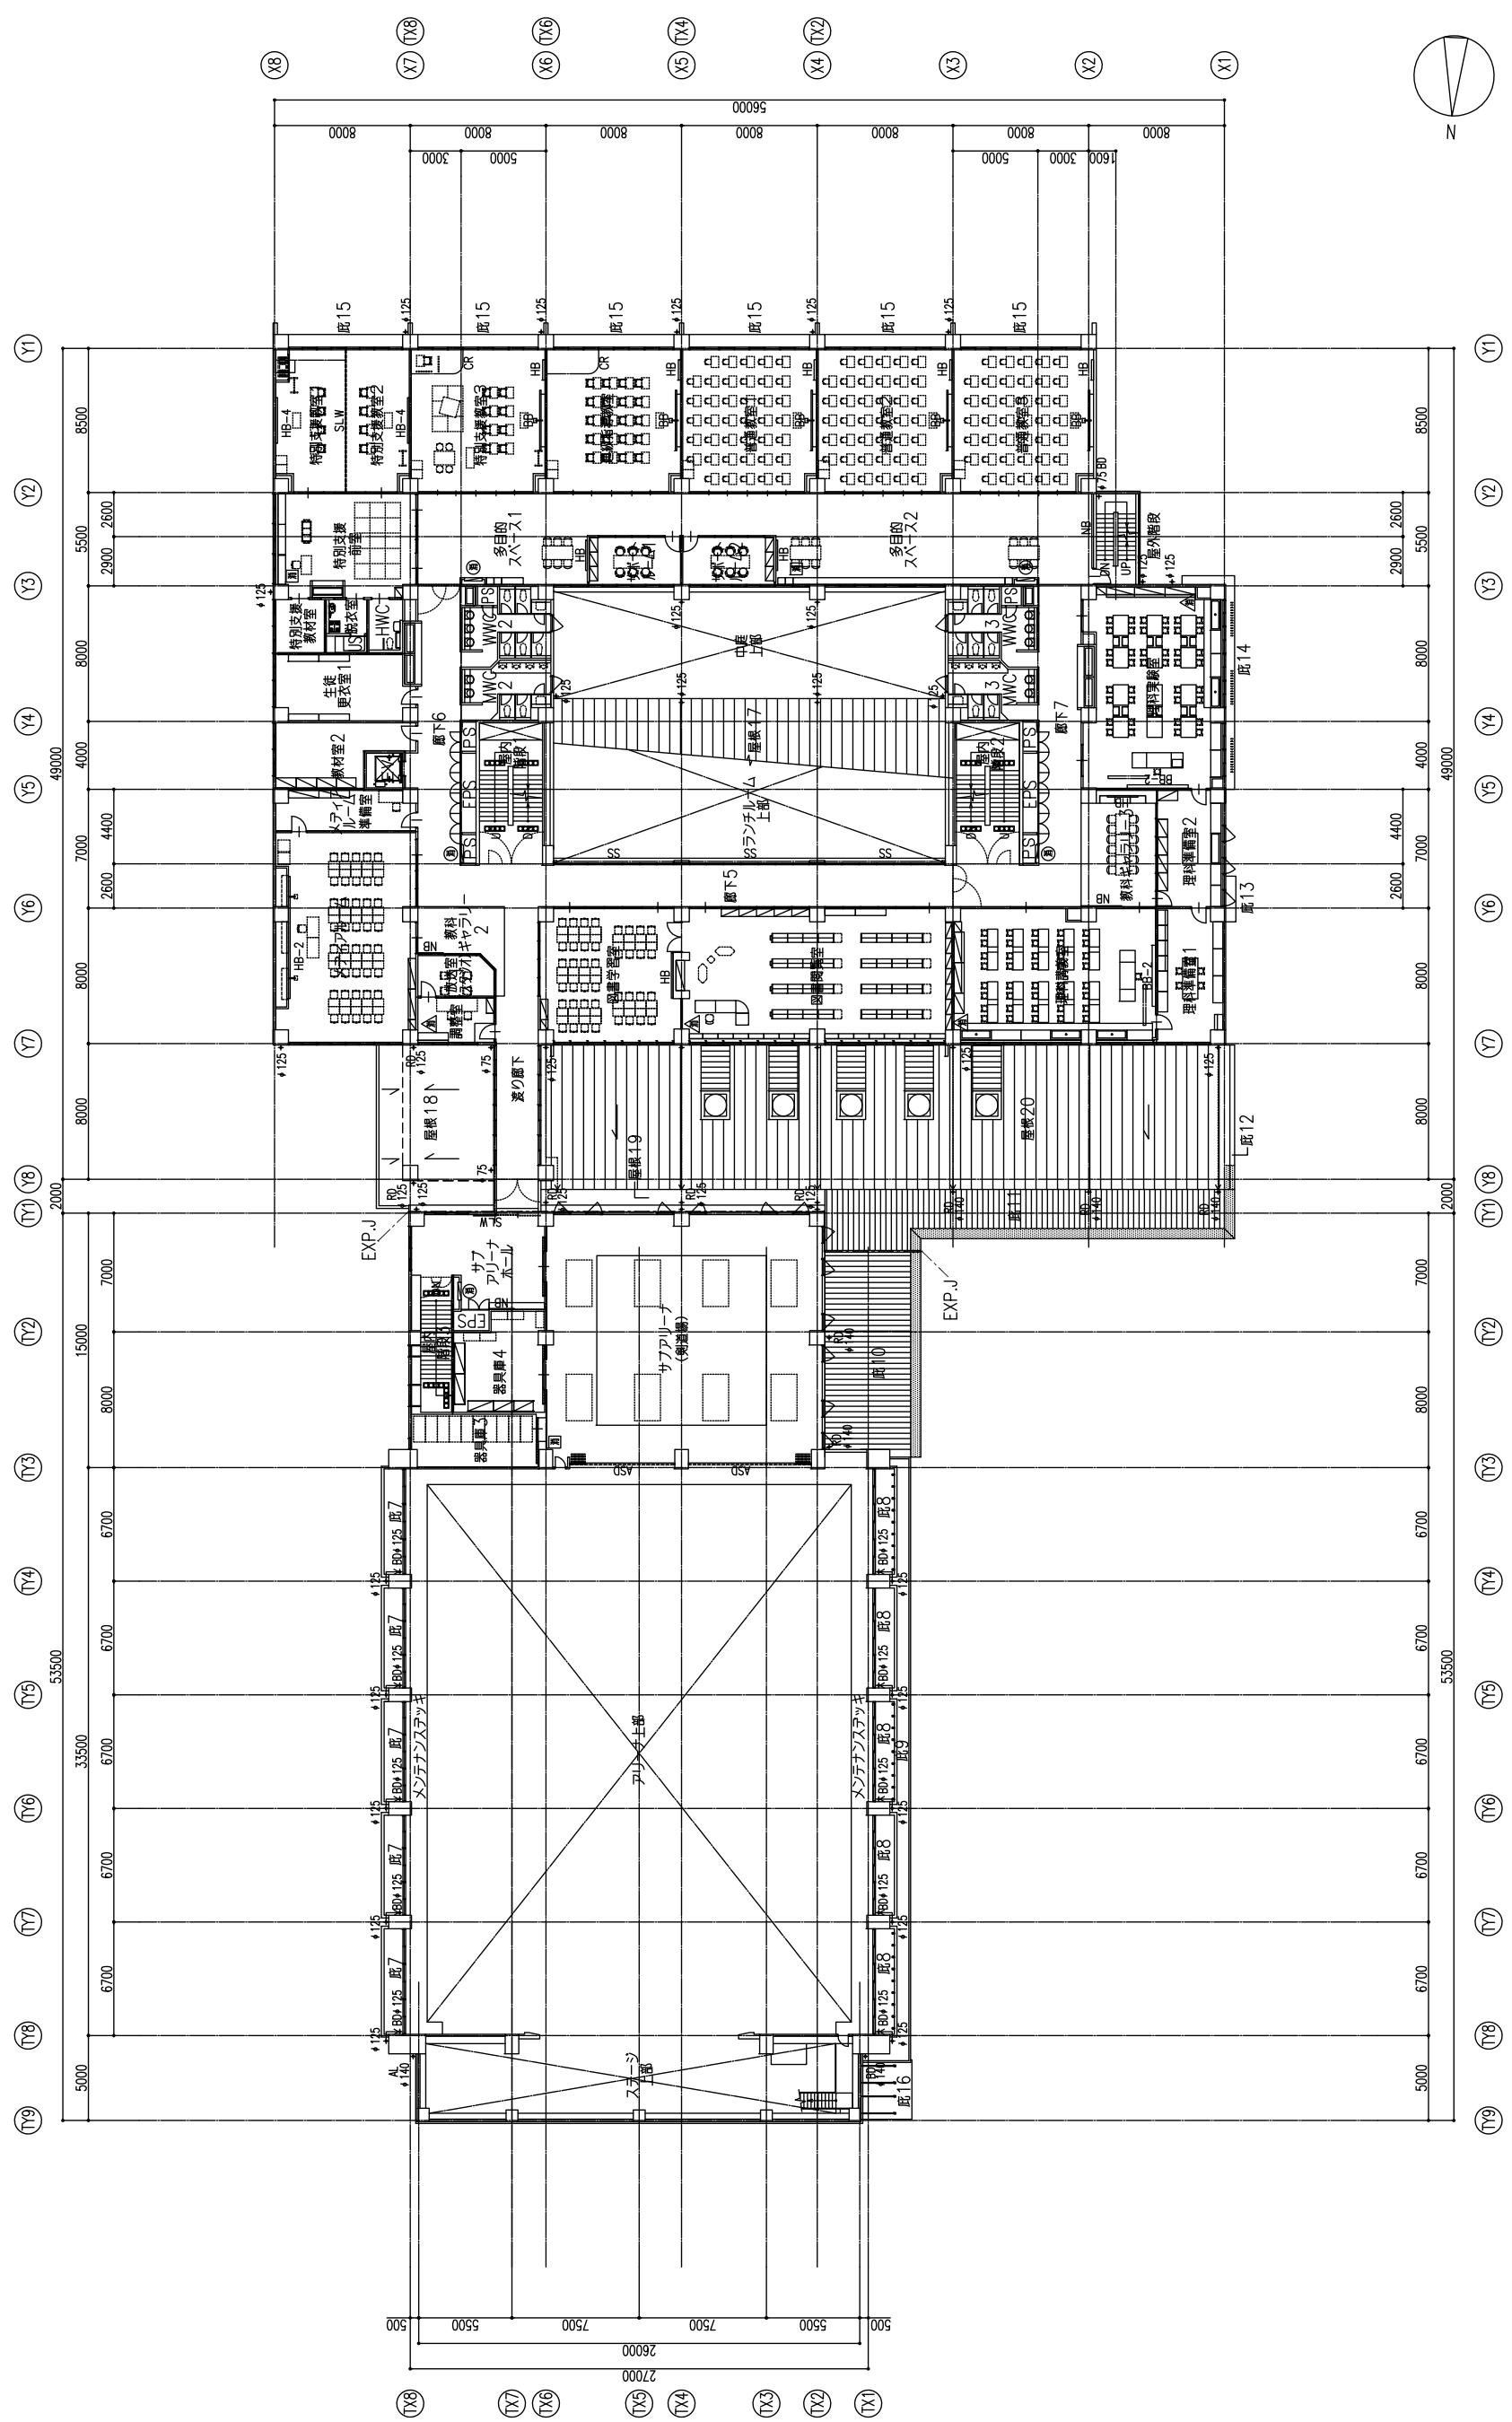


株式会社教育施設研究所			山南地域総合中学校建設工事(建築)		
ARCHITECT & OFFICE	APPR. BY	CHK'D. BY	DRAWING TITLE	DRAWN BY	DATE
丁330-0444 大阪府大阪市東淀川区天保山1丁10番地 株式会社教育施設研究所 〒532-0044 TEL:06-6451-4444 FAX:06-6451-4444 E-mail:kyoiku@kyoiku.jp URL:www.kyoiku.jp			2階平面図		21.05. A — 23 (A1) 1:200 (A3) 1:200

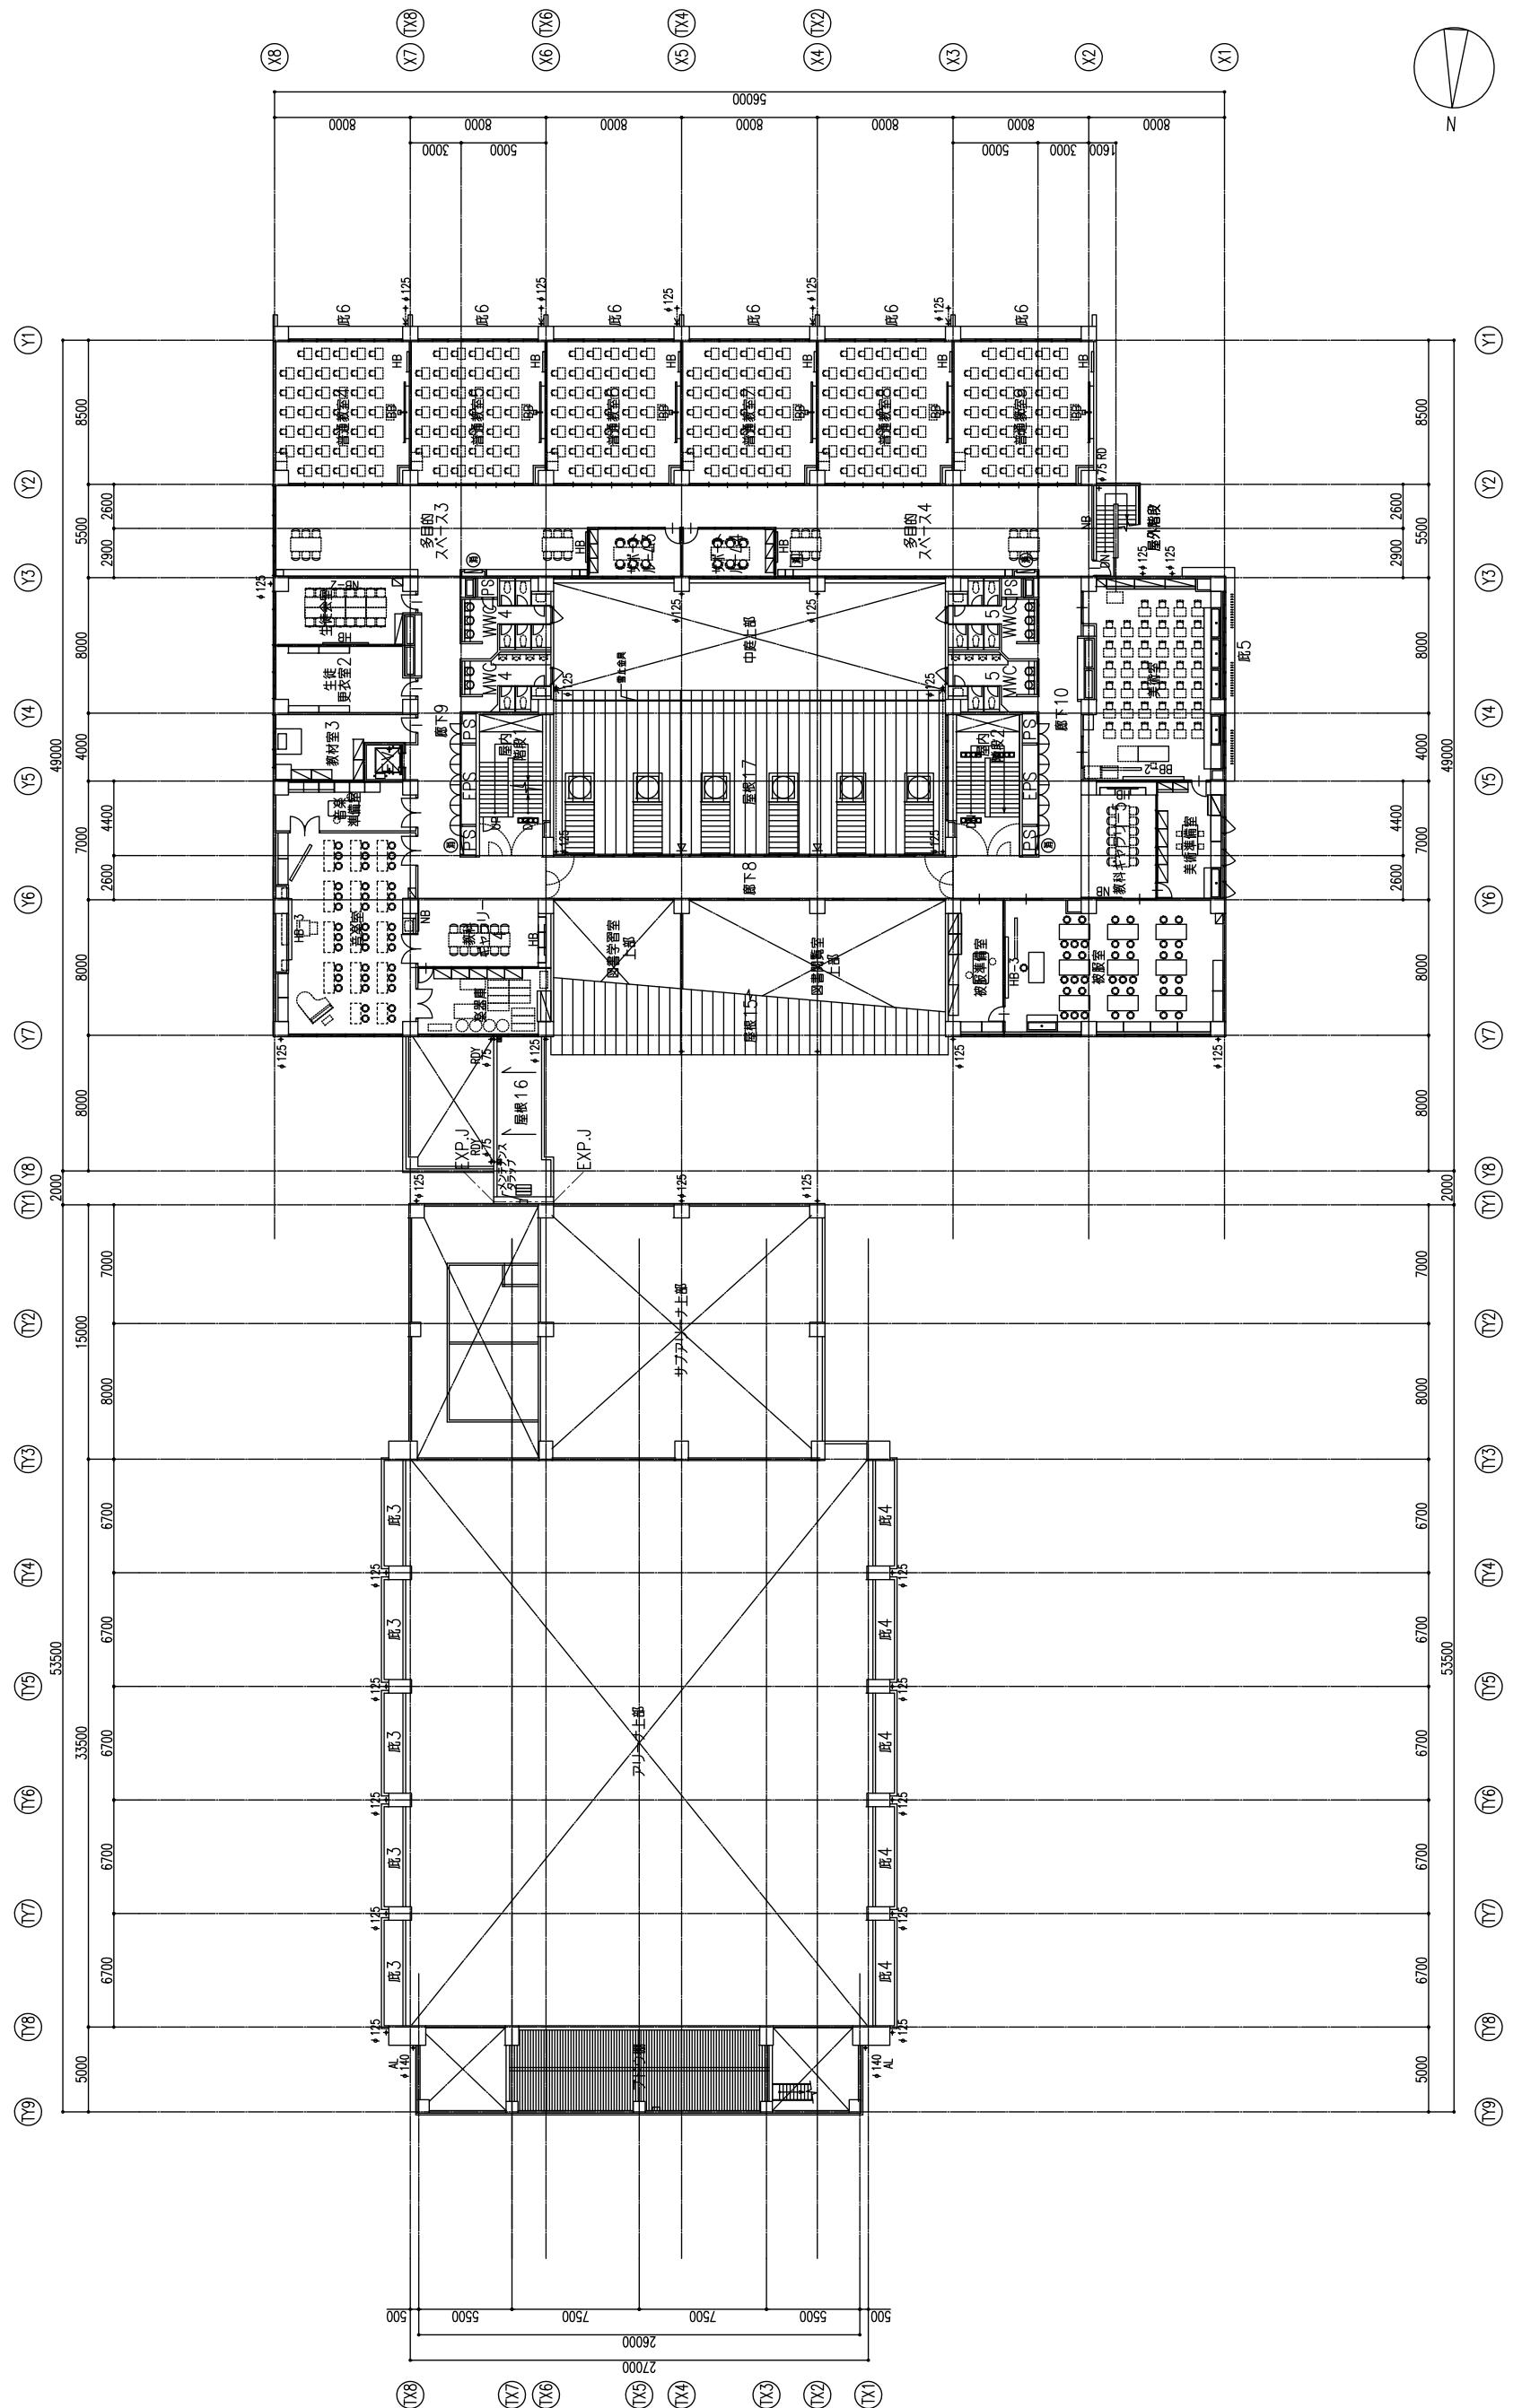




株式会社教育施設研究所		山南地域統合中学校建設工事（建築）		DATE 21・05・
ARCHITECT & OFFICE BRANCH	APPR. BY	DRAWING TITLE	SCALE	DRAWING NO.
大庭北区 天満1丁目6番 オービィビル4階 教育施設研究所 TEL:03-3481-2080 FAX:03-3481-2080	CHIKO BY 代表 人田 利洋	3階平面図	(A1) 1:200 (A3) 1:400	A — 24

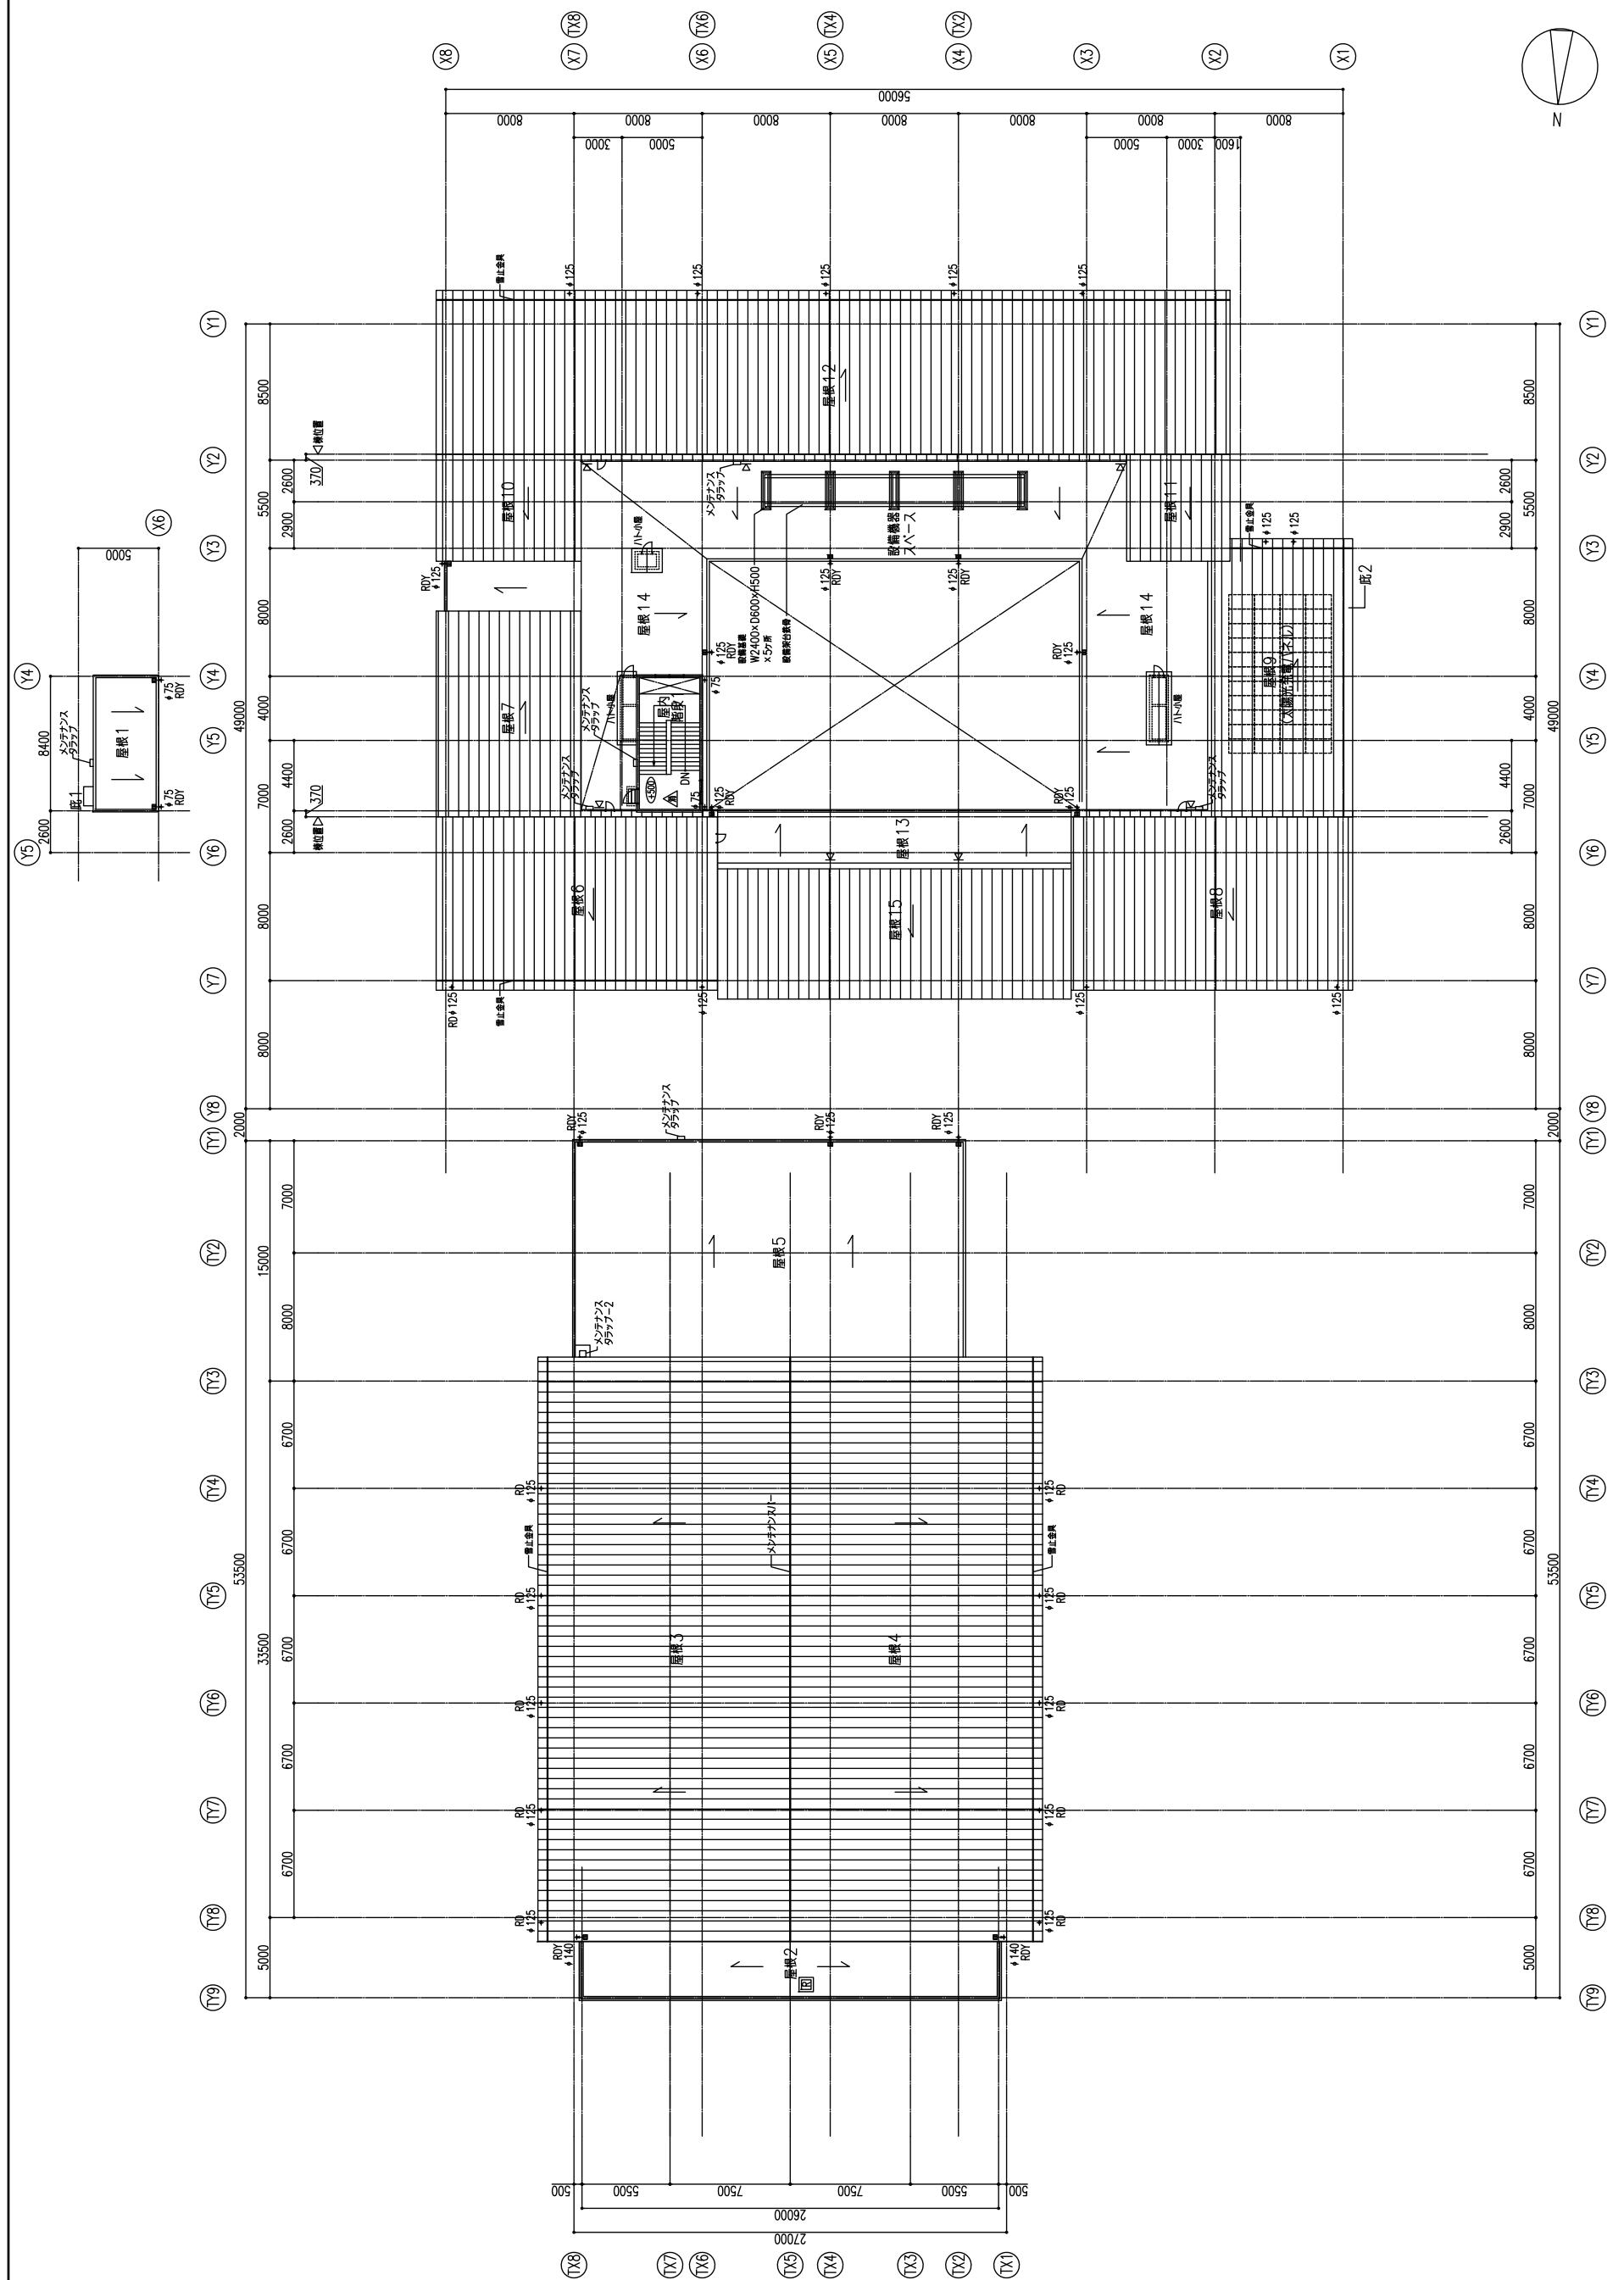

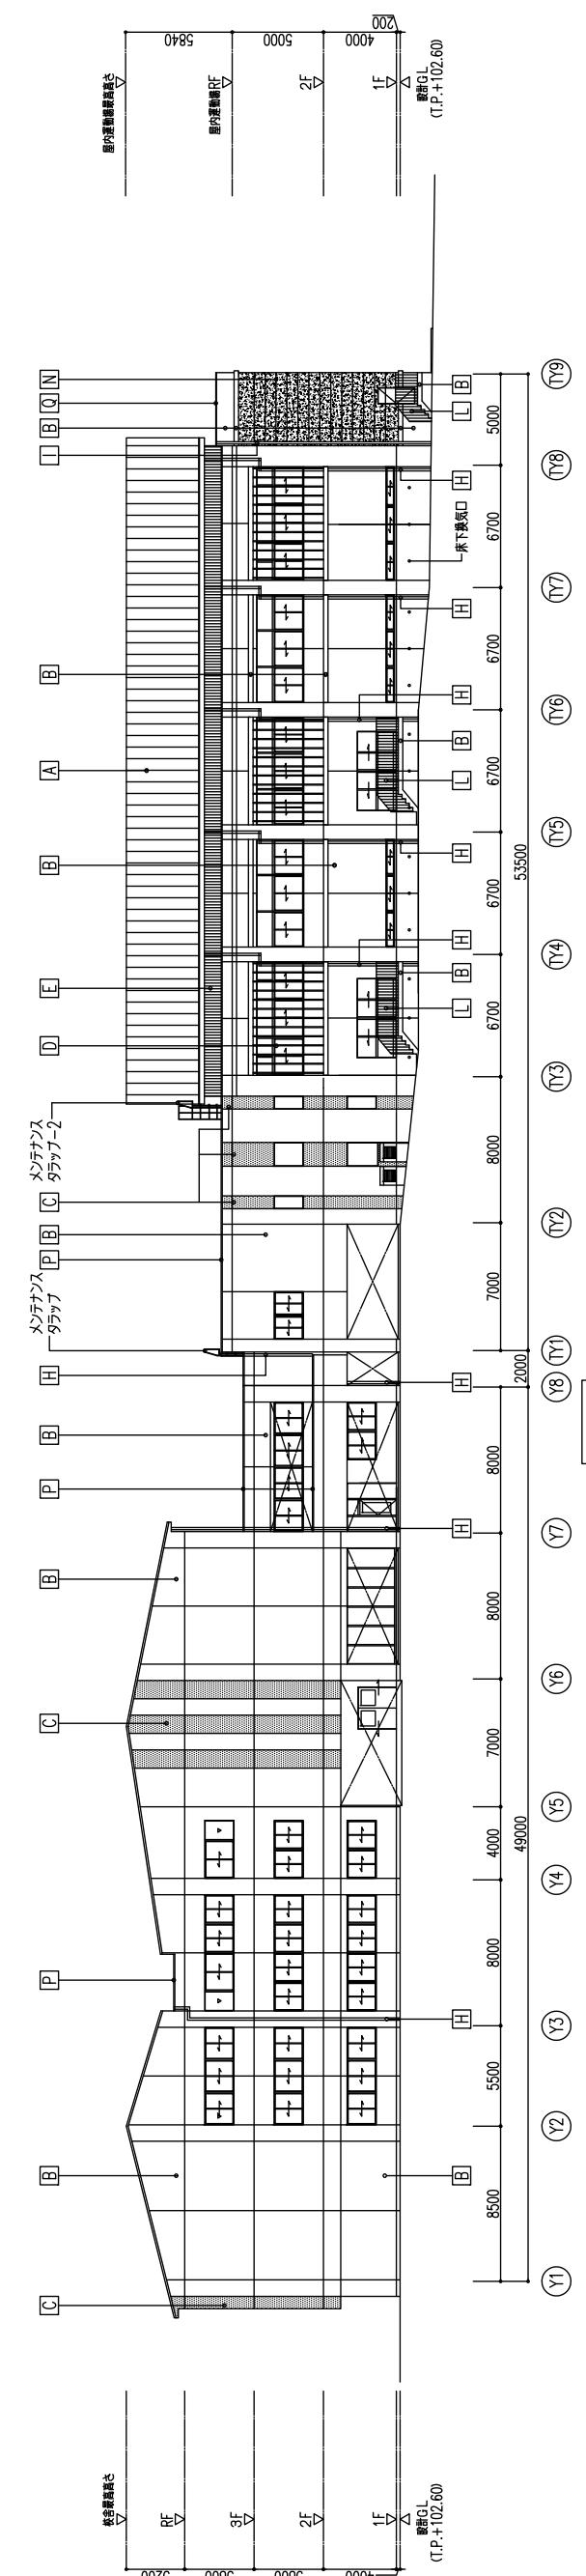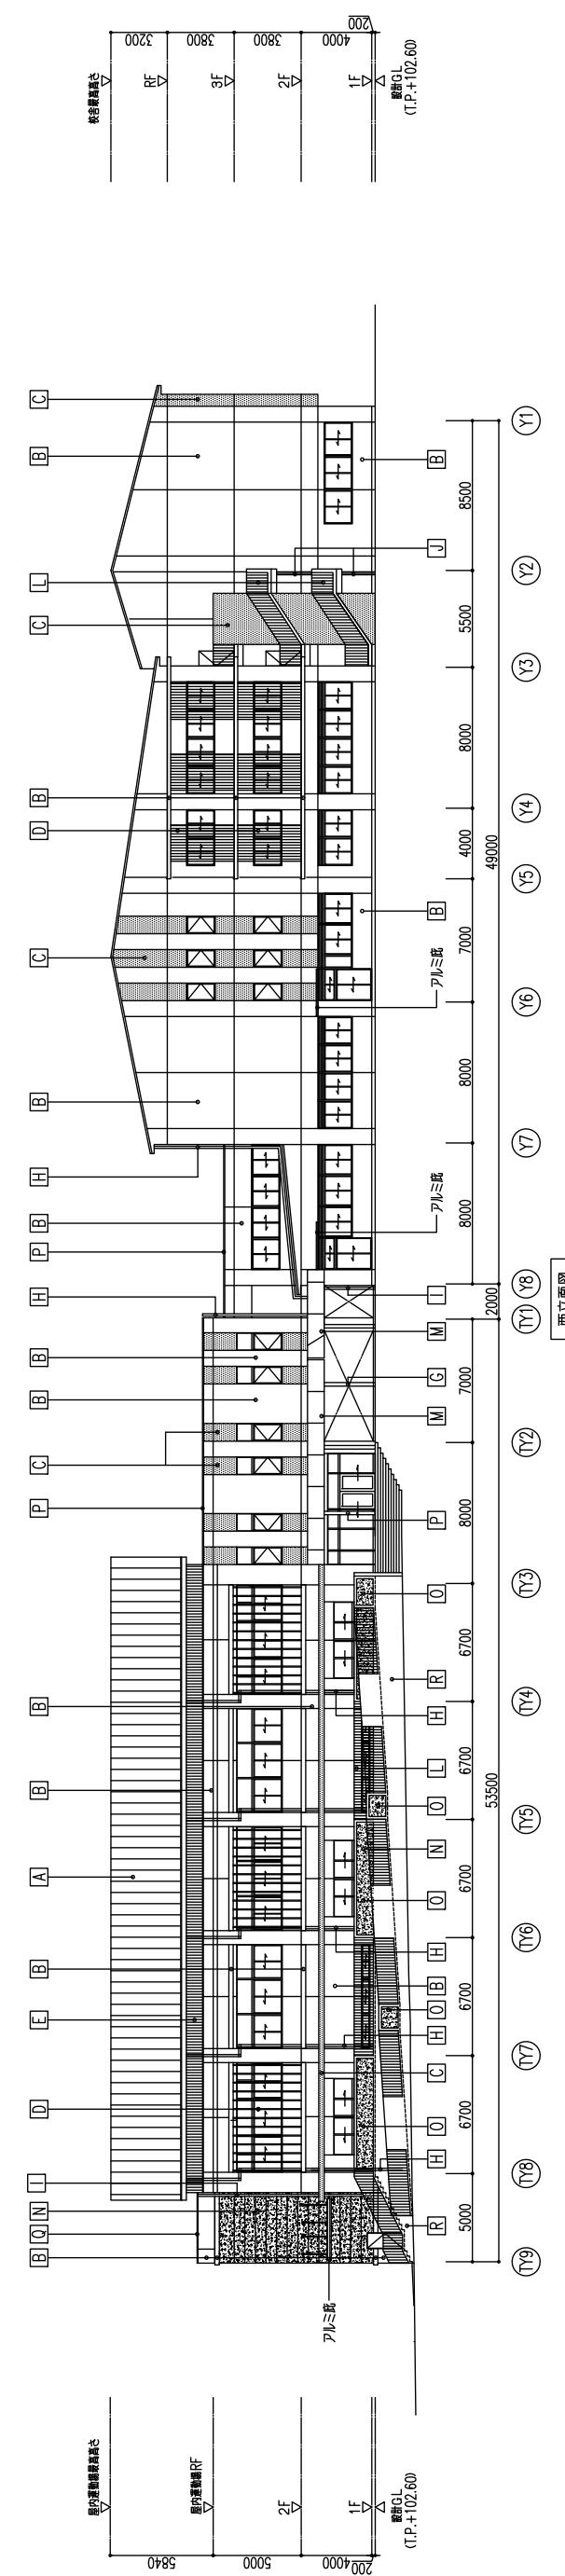
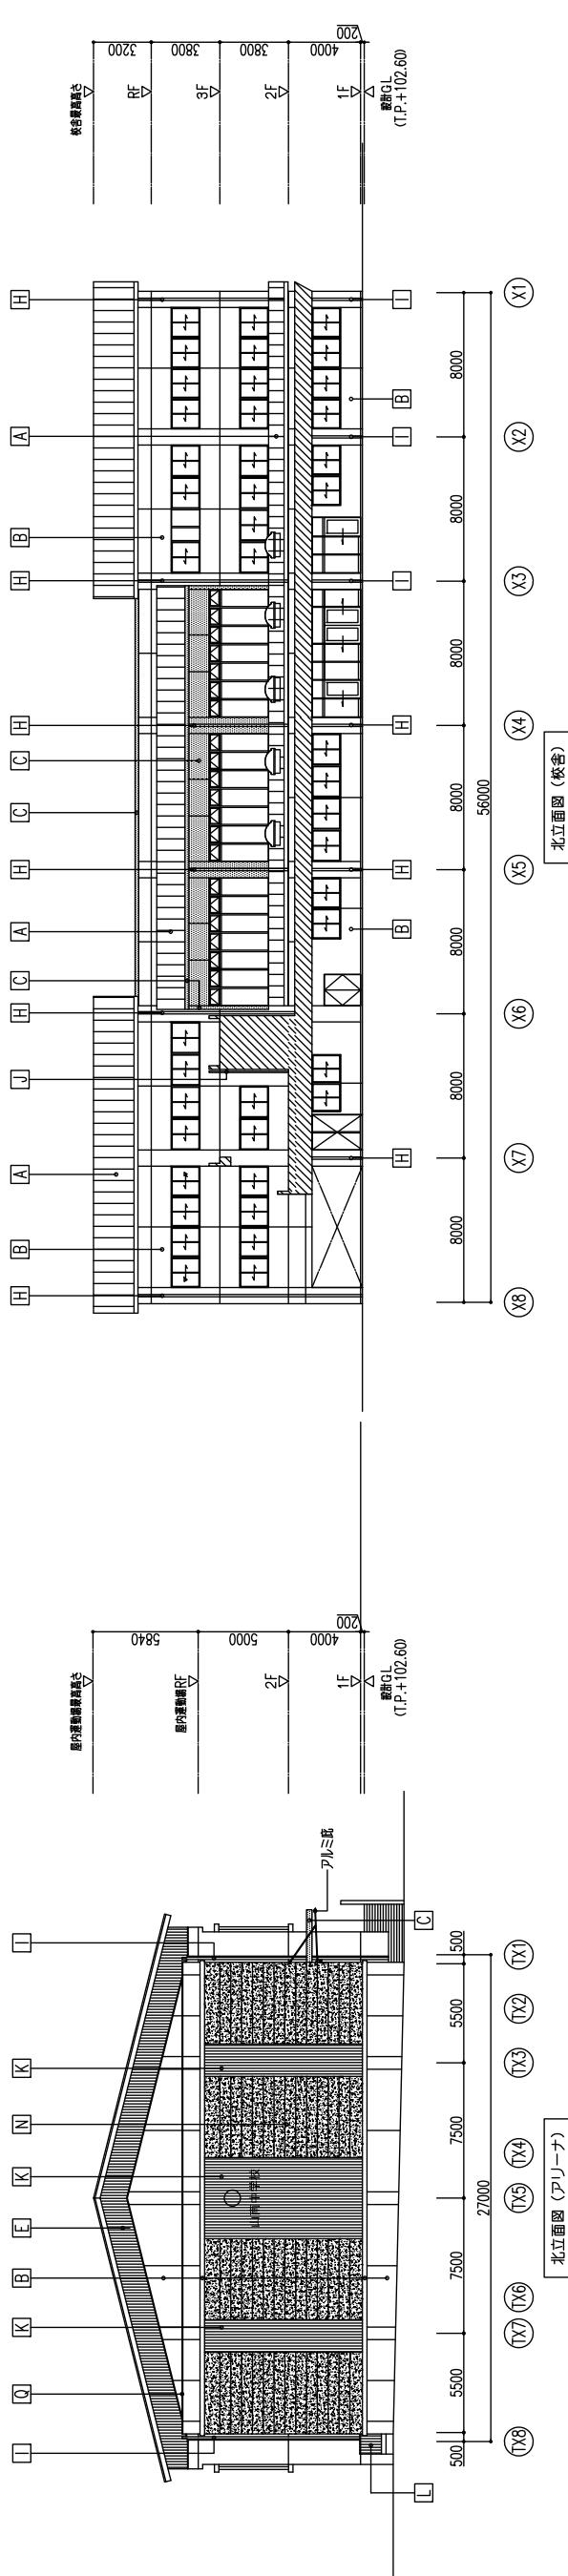


凡例		EI 株式会社 教育施設設計研究所		山南地域統合中学校建設工事 (建築)		DATE 21. 05.
図名	説明	ARCHITECT & OFFICE BRANCH APP'D BY	CHKD. BY	DRAWN BY	DRAWING NO.	SCALE
F: 仕上塗材 A、ALC+100	K: 仕上塗材 A、C-W (A) 打増 t25 (リフ型壁)					
G: 鋼骨柱、鋼骨梁: 重量鋼メッシュ型軸型の上 D-F塗装	*注: リフ型壁日場 締合タガル裏りB					
H: 積層 カラーVP-125A	P: アリュニア製品					
I: 積層 アルミニウム140+	L: 鋼製 滲透面材: メタルキーピング					
J: 積層 カラーVP-75A	M: アルミニウム 壁面塗装					
E: ガルバリウム鋼板 ブラック	N: 特注タガル裏りA					
	F: 仕上塗材 A、C-W (A) 打増 t25					
	C: S1、C-W (印加) 打増 t25					
	D: アルミニウム1-1 (木目調)					

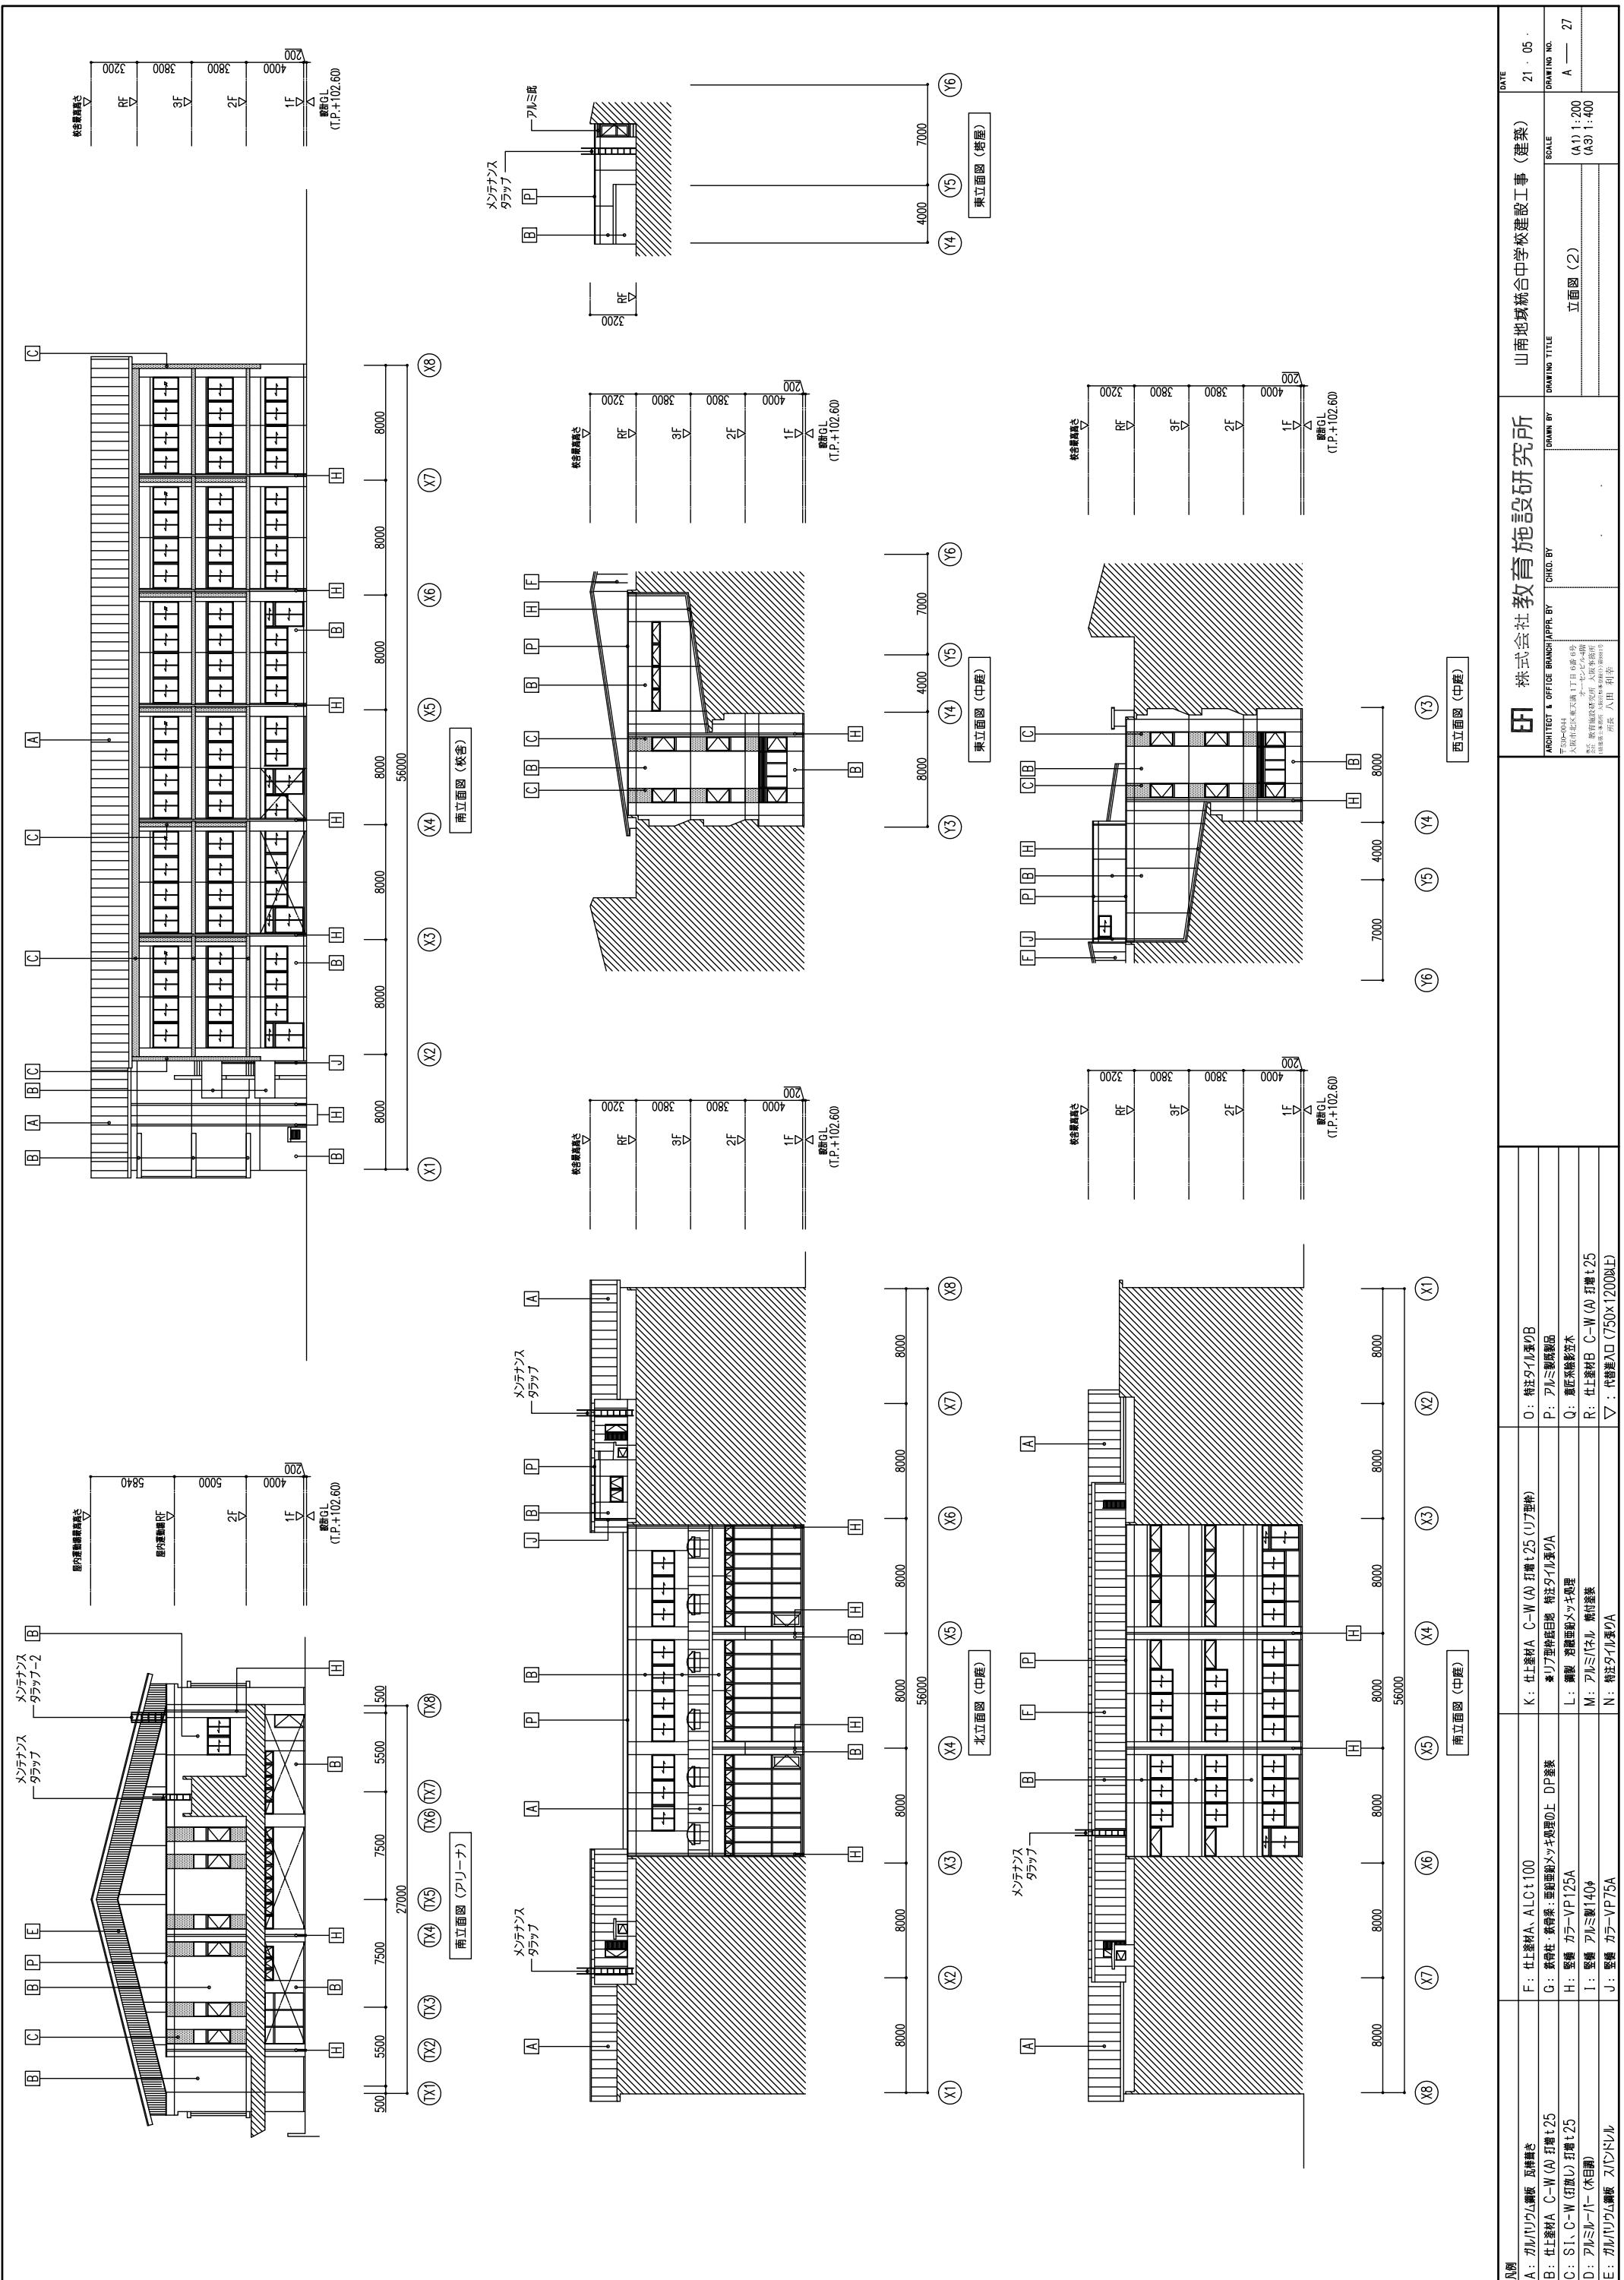


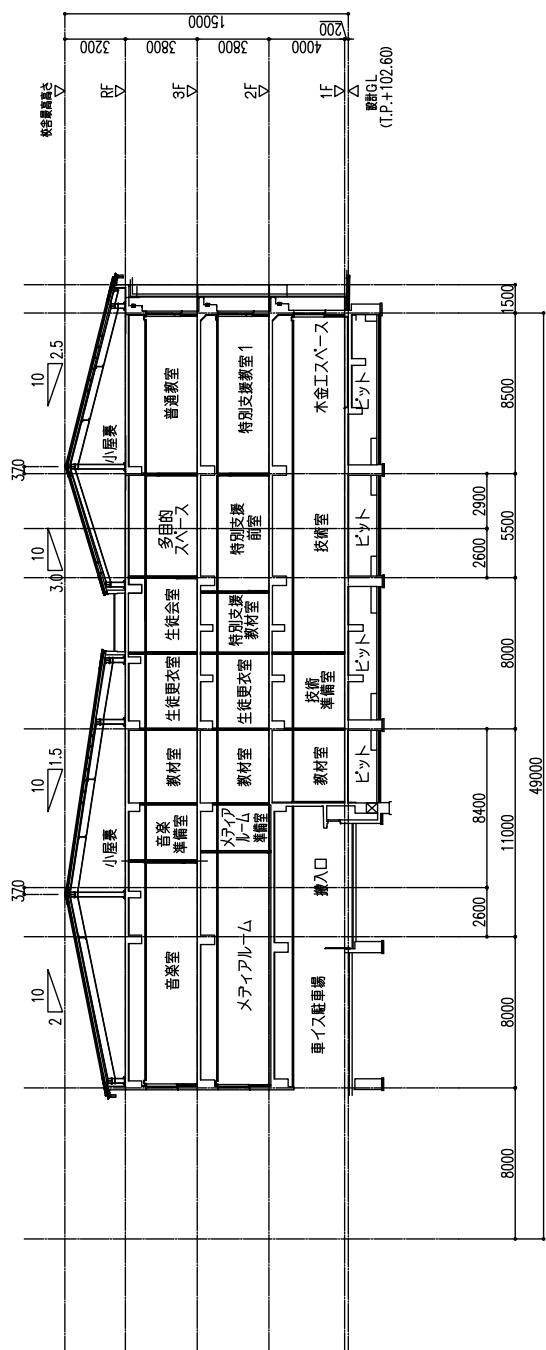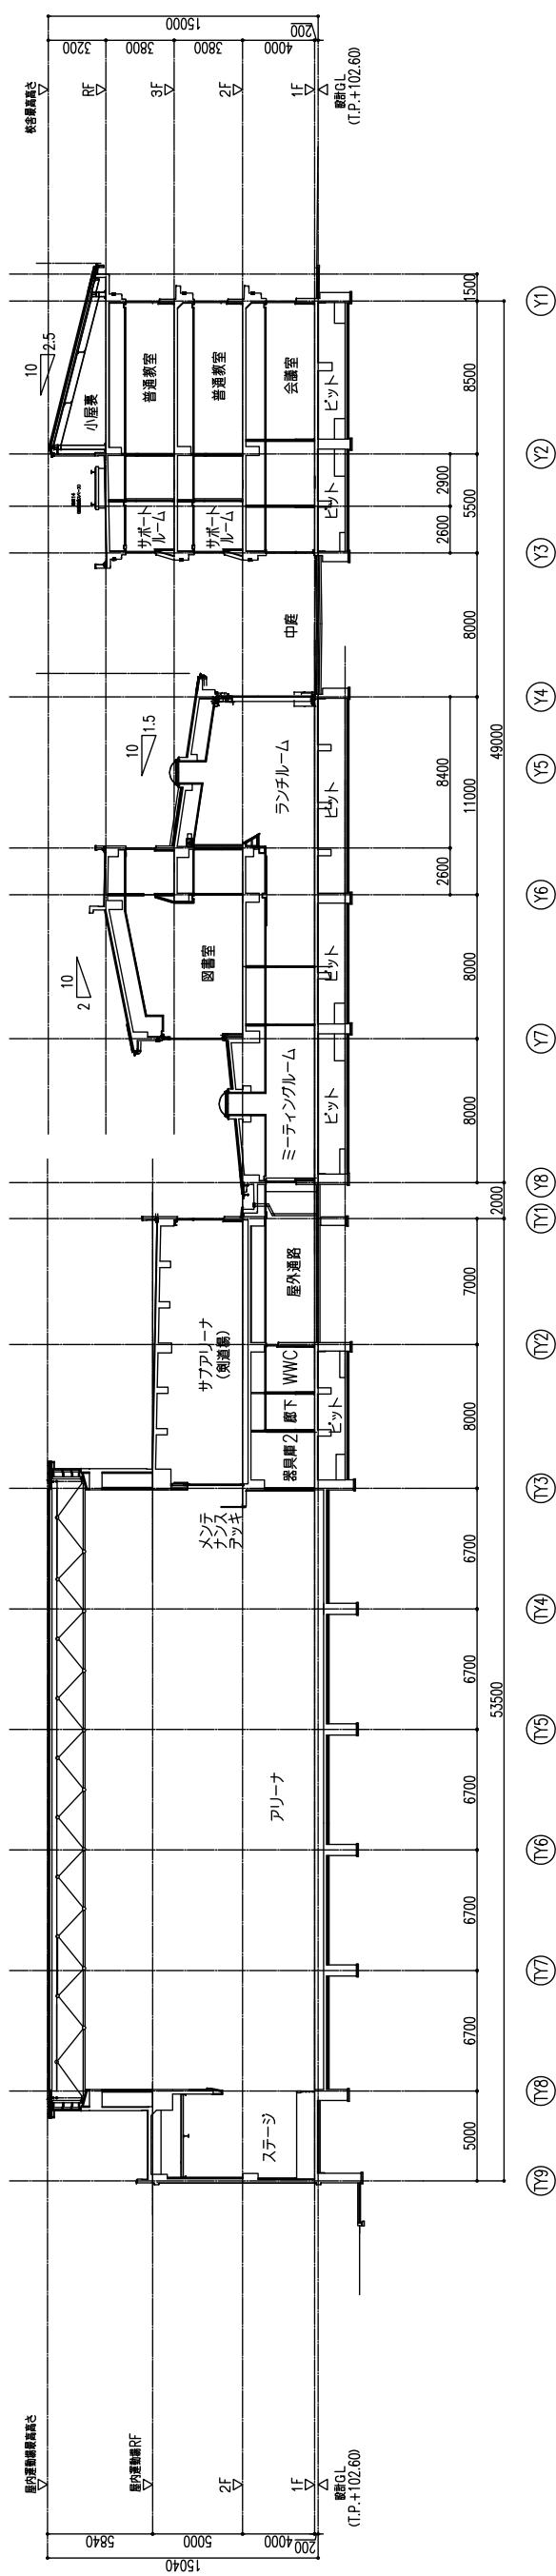



B-B' 断面図

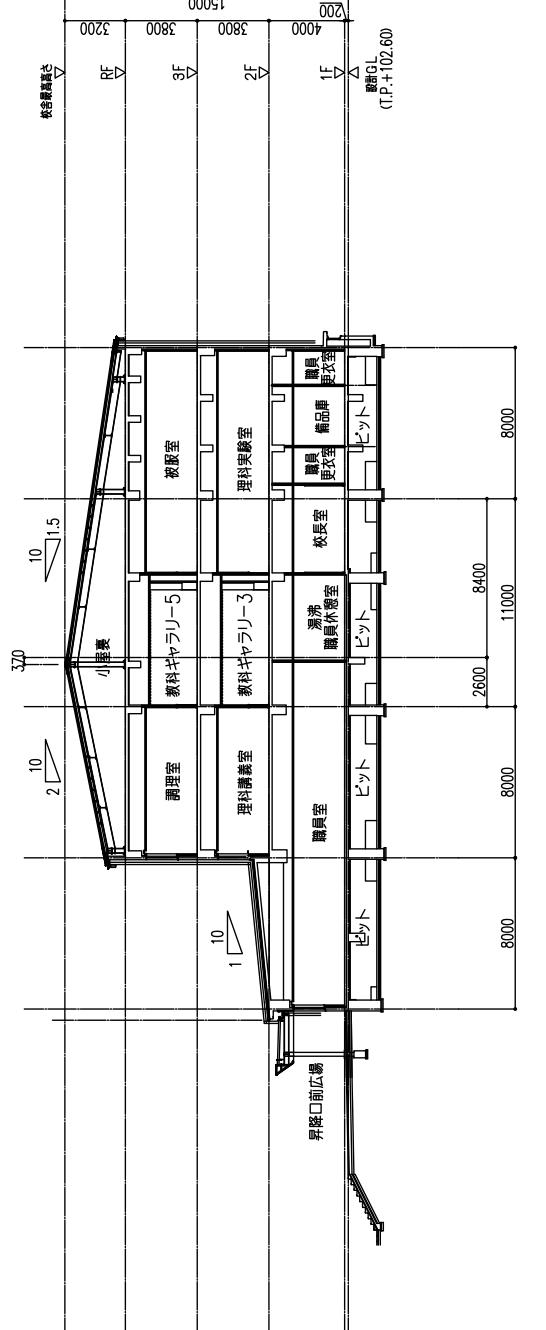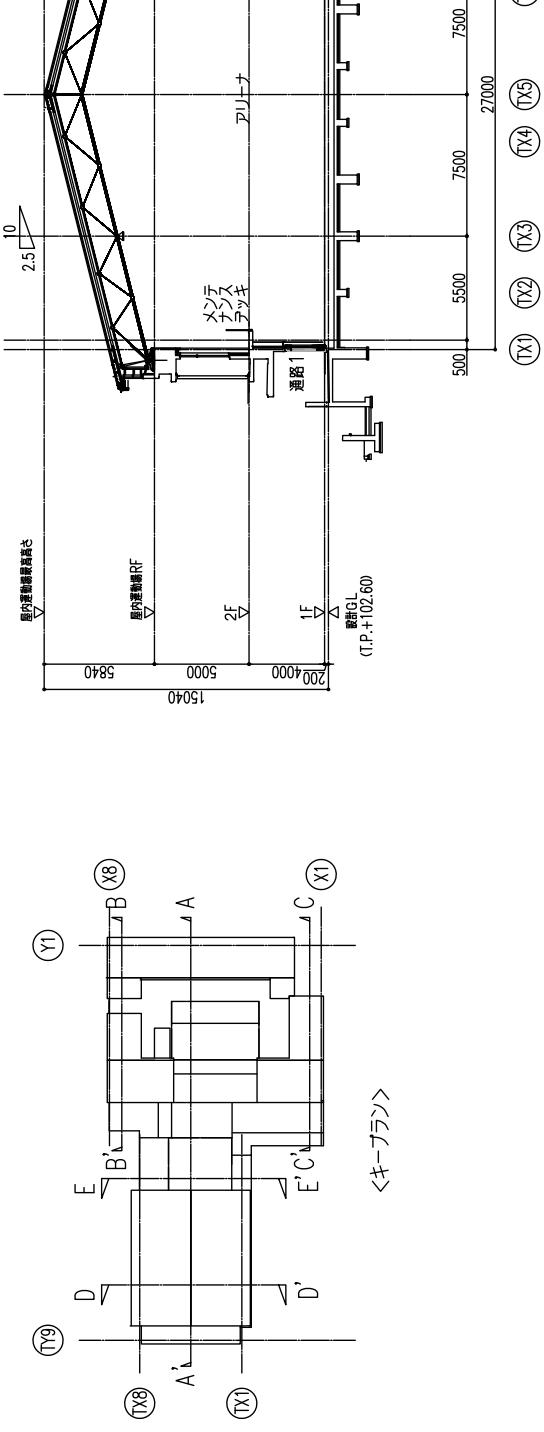

A-A' 断面図

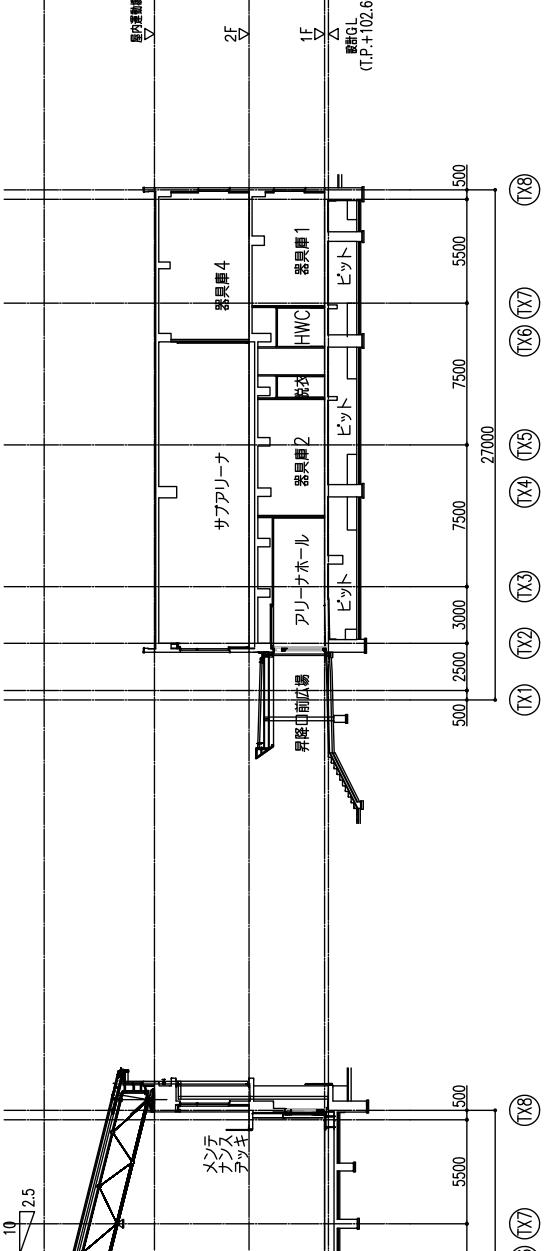

卷之三

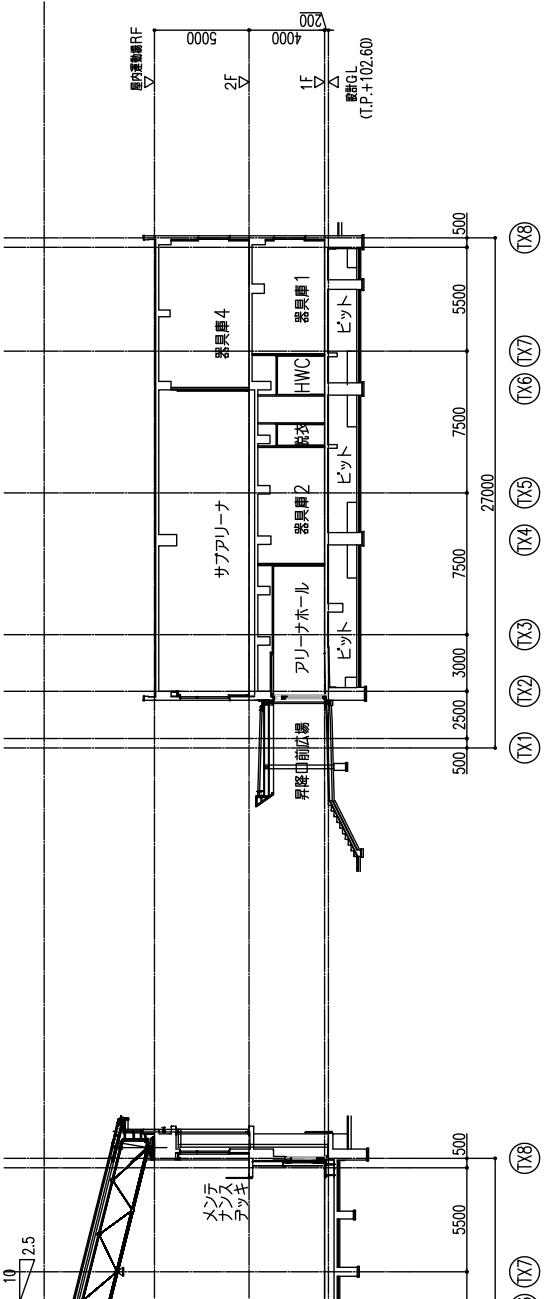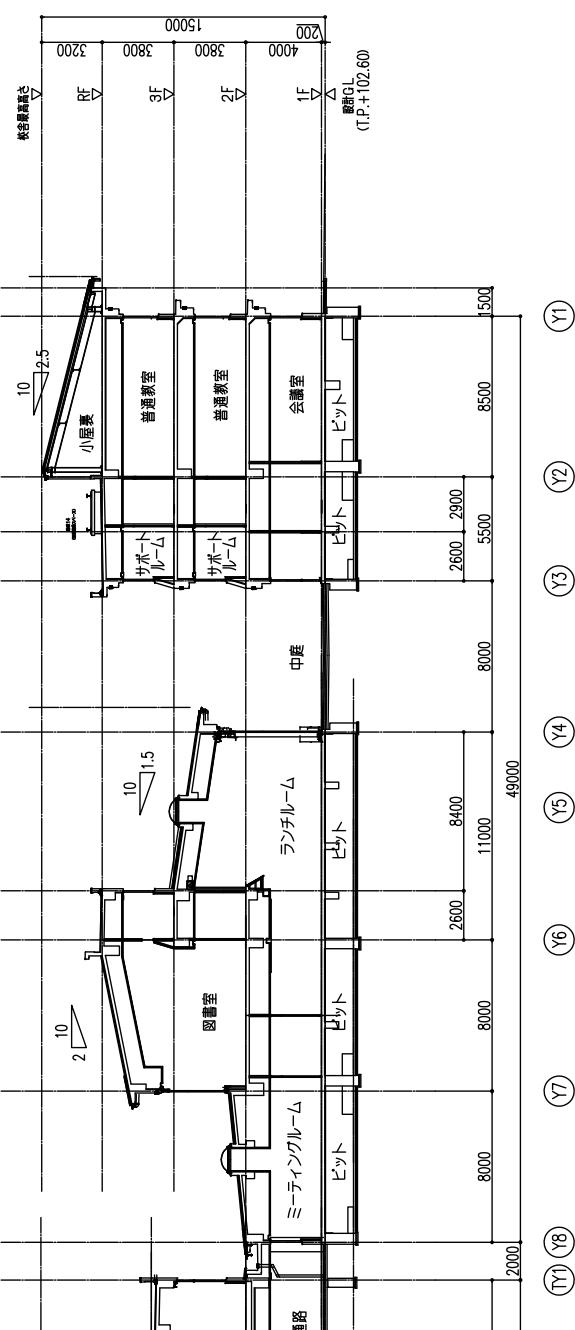

C-C 断面図

J-1 断面図		J-2 断面図	
株式会社教育施設研究所			
山南地域統合中学校建設工事 (建築)			
DATE 21. 05.		DRAWING NO. A — 28	
ARCHITECT & OFFICE BRANCH [PRPR BY]		DRAWING TITLE 断面図	
CHKD. BY		DRAWN BY	
〒330-0044 大田区北区東天満1丁目6番 不二ビル4階 K.K.教育施設研究所 所長 人田 利介		(A1) 1:200 (A3) 1:400	



外観パース\_見上(フ

外観パース\_鳥瞰



内観パース\_ランチルーム



## 議案第86号

### 山南地域統合中学校建設工事（電気設備）請負契約の締結について

#### 1 提案の趣旨

下記の工事請負契約を締結するため、丹波市議会の議決に付すべき契約及び財産の取得又は処分に関する条例(平成16年丹波市条例第50号)第2条の規定に基づき、提案するものである。

#### 記

- ・ 工事等の名称 山南地域統合中学校建設工事（電気設備）
- ・ 工事場所 兵庫県丹波市山南町谷川1348番地
- ・ 工期 契約日の翌日から令和5年1月31日まで
- ・ 契約金額 248,050,000円  
(うち取引に係る消費税及び地方消費税の額 22,550,000円)
- ・ 契約の相手方  
代表構成員  
構成員  
統合中学校施設
- ・ 銭屋電機(株)・(株)デンテックス 特定建設工事共同企業体  
名称 銭屋電機 株式会社  
代表者 代表取締役 前川 康二  
所在地 兵庫県西脇市西脇1033番地
- ・ 株式会社 デンテックス  
代表者 代表取締役 岸田 好史  
所在地 兵庫県丹波市柏原町南多田143番地の1
- ・ 校舎 R C造 3階建 延床面積 5,756.13m<sup>2</sup>  
屋体 R C造(一部S造) 2階建 延床面積 1,598.12m<sup>2</sup>  
付属棟 屋外倉庫・便所棟、ゴミ置場  
全体建物面積 4,496.43m<sup>2</sup>  
全体延床面積 7,722.60m<sup>2</sup>  
種目 電気設備工事

#### 【丹波市議会の議決に付すべき契約及び財産の取得又は処分に関する条例抜粋】

(議会の議決に付すべき契約)

第2条 地方自治法(昭和22年法律第67号)第96条第1項第5号の規定により議会の議決に付さなければならない契約は、予定価格1億5,000万円以上の工事又は製造の請負とする。

## 会 社 概 要

項 目	内 容
会 社 名	錢屋電機 株式会社
代 表 者 名	代表取締役 前川 康二
本 社 住 所	兵庫県西脇市西脇1033番地
営 業 年 数	49年
許 可 区 分	兵庫県知事 許可(特-28)第350161号
資 本 金	20,000千円
完 成 工 事 高 (2年平均)	合計 573,508千円 うち電気工事 543,072千円
職 員 数	一級技術職員 9人 (うち電気 9人) 二級技術職員 3人 (うち電気 3人) その他技術職員 5人 総職員数 17人
契約担当支店営業所等	

## 工 事 実 績

(単位 千円)

発注者	元/下	工事名	請負代金	工期
西脇市	元	重春・芳田小学校太陽光発電設備設置工事	55,020	H27.9 ~ H28.1
兵庫県	元 (JV)	県立柏原・柏原赤十字統合新病院及び丹波市地域医療総合支援センター(仮称)電気設備工事	237,700 (1,188,500)	H28.12 ~ H31.3
神戸大学	元	神戸大学(鶴甲2)総合研究棟(国際人間科学系)改修電気設備工事	85,752	H29.3 ~ H29.10
兵庫県	元	北部農業技術センター計画修繕電気設備工事	226,739	R1.5 ~ R2.2
兵庫県	元	姫路総合庁舎本館長寿命化改修電気設備工事	227,835	R1.8 ~ R2.8

## 会 社 概 要

項 目	内 容
会 社 名	株式会社 デンテックス
代 表 者 名	代表取締役 岸田 好史
本 社 住 所	丹波市柏原町南多田143番地の1
営 業 年 数	46年
許 可 区 分	兵庫県知事 許可(特-29)第 750579号
資 本 金	30,500千円
完 成 工 事 高 (2年平均)	合計 744,545千円 うち電気工事 123,191千円
職 員 数	一級技術職員 5人 (うち電気 5人) 二級技術職員 4人 (うち電気 4人) その他技術職員 6人 総職員数 32人
契約担当支店営業所等	

## 工 事 実 績

(単位 千円)

発注者	元/下	工事名	請負代金	工期
丹波市	元	丹波市立地方卸売市場キュービック ル改修工事	6,955	H27.10 ~ H28.2
丹波市	元	青垣総合運動公園照明制御装置等 更新工事	9,666	H29.7 ~ H29.10
丹波市	元	和田小学校空調設備整備工事	48,147	R1.7 ~ R1.11
兵庫県	元	篠山丹波地区 八幡谷ダム照明灯 工事	5,907	R2.10 ~ R3.2
丹波市	元	柏原斎場照明設備更新工事	6,985	R2.11 ~ R3.3

## 入札参加業者及び開札結果（工事）

工事番号	丹教総工第3号	工事種別	電気工事
工事名	山南地域統合中学校建設工事(電気設備)		
工事場所	丹波市山南町谷川1348番地		
開札年月日	令和3年8月19日	仮契約年月日	令和3年8月30日
予定価格 (事後公表)	255,000,000円 (税抜)		
調査基準価格	229,500,000円 (税抜)	失格基準価格	219,101,000円 (税抜)
入札参加資格	① 特定建設工事共同企業体による ② 建設業法の規定による電気工事業の許可を有すること ③ 丹波市内に建設業の許可を受けた主たる営業所を有する者を構成員に含むこと ④ 特定建設工事共同企業体の代表構成員にあっては、電気工事に係る経営事項審査結果の総合評定値が900点以上で、その他の構成員は、電気工事の経営事項審査結果の総合評定値が590点以上であること ⑤ その他公告のとおり		

落札者名	錢屋電機(株)・(株)デンテックス 特定建設工事共同企業体
落札者所在地	(代表構成員)兵庫県西脇市西脇1033番地

## 議案第87号

### 山南地域統合中学校建設工事（機械設備）請負契約の締結について

#### 1 提案の趣旨

下記の工事請負契約を締結するため、丹波市議会の議決に付すべき契約及び財産の取得又は処分に関する条例(平成16年丹波市条例第50号)第2条の規定に基づき、提案するものである。

#### 記

- ・ 工事等の名称 山南地域統合中学校建設工事（機械設備）
- ・ 工事場所 兵庫県丹波市山南町谷川1348番地
- ・ 工期 契約日の翌日から令和5年1月31日まで
- ・ 契約金額 257,950,000円  
(うち取引に係る消費税及び地方消費税の額 23,450,000円)
- ・ 契約の相手方  
　　代表構成員 伊丹・ヤマカ 特定建設工事共同企業体  
　　名称 伊丹産業電設 株式会社  
　　代表者 代表取締役 北嶋 太郎  
　　所在地 兵庫県伊丹市北本町二丁目255番地  
　　構成員 代表者 株式会社 ヤマカ  
　　所在地 代表取締役 山本 雅春  
　　所在地 兵庫県丹波市春日町黒井1282番地
- ・ 工事概要  
　　統合中学校施設  
　　校舎 R C造 3階建 延床面積 5,756.13m<sup>2</sup>  
　　屋体 R C造(一部S造) 2階建 延床面積 1,598.12m<sup>2</sup>  
　　付属棟 屋外倉庫・便所棟、ゴミ置場  
　　全体建物面積 4,496.43m<sup>2</sup>  
　　全体延床面積 7,722.60m<sup>2</sup>  
　　種目 機械設備工事

#### 【丹波市議会の議決に付すべき契約及び財産の取得又は処分に関する条例抜粋】

(議会の議決に付すべき契約)

第2条 地方自治法(昭和22年法律第67号)第96条第1項第5号の規定により議会の議決に付さなければならない契約は、予定価格1億5,000万円以上の工事又は製造の請負とする。

## 会 社 概 要

項 目	内 容
会 社 名	伊丹産業電設 株式会社
代 表 者 名	代表取締役 北嶋 太郎
本 社 住 所	兵庫県伊丹市北本町二丁目255番地
営 業 年 数	49年
許 可 区 分	国土交通大臣 許可(特-2)第 9311号
資 本 金	60,000 千円
完 成 工 事 高 (2年平均)	合計 7,792,104 千円 うち管工事 6,339,364 千円
職 員 数	一級技術職員 57人 (うち管 46人) 二級技術職員 35人 (うち管 25人) その他技術職員 40人 総職員数 212人
契約担当支店営業所等	

## 工 事 実 績

(単位 千円)

発注者	元/下	工事名	請負代金	工期
伊丹市	元	(仮称)伊丹市立中学校給食センタ ー整備工事(機械設備工事)	872,564	H28.3 ~ H29.3
伊丹市	元	平成30年度伊丹市立西部こども園 整備工事(機械設備工事)	172,260	H31.2 ~ R2.3
伊丹市	元	平成31年度伊丹市立神津小学校管 理諸室及び特別教室空調設備改修 工事	93,161	R1.5 ~ R1.9
伊丹市	元	平成31年度伊丹市立こばと保育所 移転整備工事(機械設備工事)	67,430	R1.6 ~ R2.3
兵庫県	元	兵庫県流域下水汚泥広域処理場汚 泥処理棟他空調設備改築工事	124,092	R1.12 ~ R2.4

## 会 社 概 要

項 目	内 容
会 社 名	株式会社 ヤマカ
代 表 者 名	代表取締役 山本 雅春
本 社 住 所	兵庫県丹波市春日町黒井1282番地
営 業 年 数	39年
許 可 区 分	兵庫県知事 許可(特-2)第 751791号
資 本 金	20,000千円
完 成 工 事 高 (3年平均)	合計 405,337千円 うち管工事 252,671千円
職 員 数	一級技術職員 5人 (うち管 1人) 二級技術職員 4人 (うち管 2人) その他技術職員 3人 総職員数 13人
契約担当支店営業所等	

## 工 事 実 績

(単位 千円)

発注者	元/下	工事名	請負代金	工期
丹波市	元	山南住民センター空調設備改修工事	46,014	H27.8 ~ H28.2
みつみ福祉会	元	みつみ学苑ボイラー設備改修工事	13,284	H30.11 ~ H31.3
兵庫県	元	県立篠山東雲高等学校校舎トイレ改修工事	26,957	R1.6 ~ R1.10
兵庫県	元	県立氷上高等学校本館トイレ改修工事	70,967	R1.6 ~ R2.3
兵庫県	元	但馬分教府ふるさと交流館(仮称) 外機械設備工事	72,203	R1.6 ~ R2.8

### 入札参加業者及び開札結果（工事）

工事番号	丹教総工第4号	工事種別	管工事
工事名	山南地域統合中学校建設工事(機械設備)		
工事場所	丹波市山南町谷川1348番地		
開札年月日	令和3年8月19日	仮契約年月日	令和3年8月27日
予定価格 (事後公表)	235,500,000円 (税抜)		
調査基準価格	211,950,000円 (税抜)	失格基準価格	203,926,000円 (税抜)
入札参加資格	① 特定建設工事共同企業体による ② 建設業法の規定による管工事業の許可を有すること ③ 丹波市内に建設業の許可を受けた主たる営業所を有する者を構成員に含むこと ④ 特定建設工事共同企業体の代表構成員にあっては、管工事に係る経営事項審査結果の総合評定値が900点以上で、その他の構成員は、管工事の経営事項審査結果の総合評定値が590点以上であること ⑤ その他公告のとおり		

落札者名	伊丹・ヤマカ 特定建設工事共同企業体
落札者所在地	(代表構成員)兵庫県伊丹市北本町二丁目255番地