


1. 所在図



2. 写真



(注1) 所在図は現況を示したのではなく、おおよその位置の例示であるため、公簿等により必ず現地確認を行ってください。

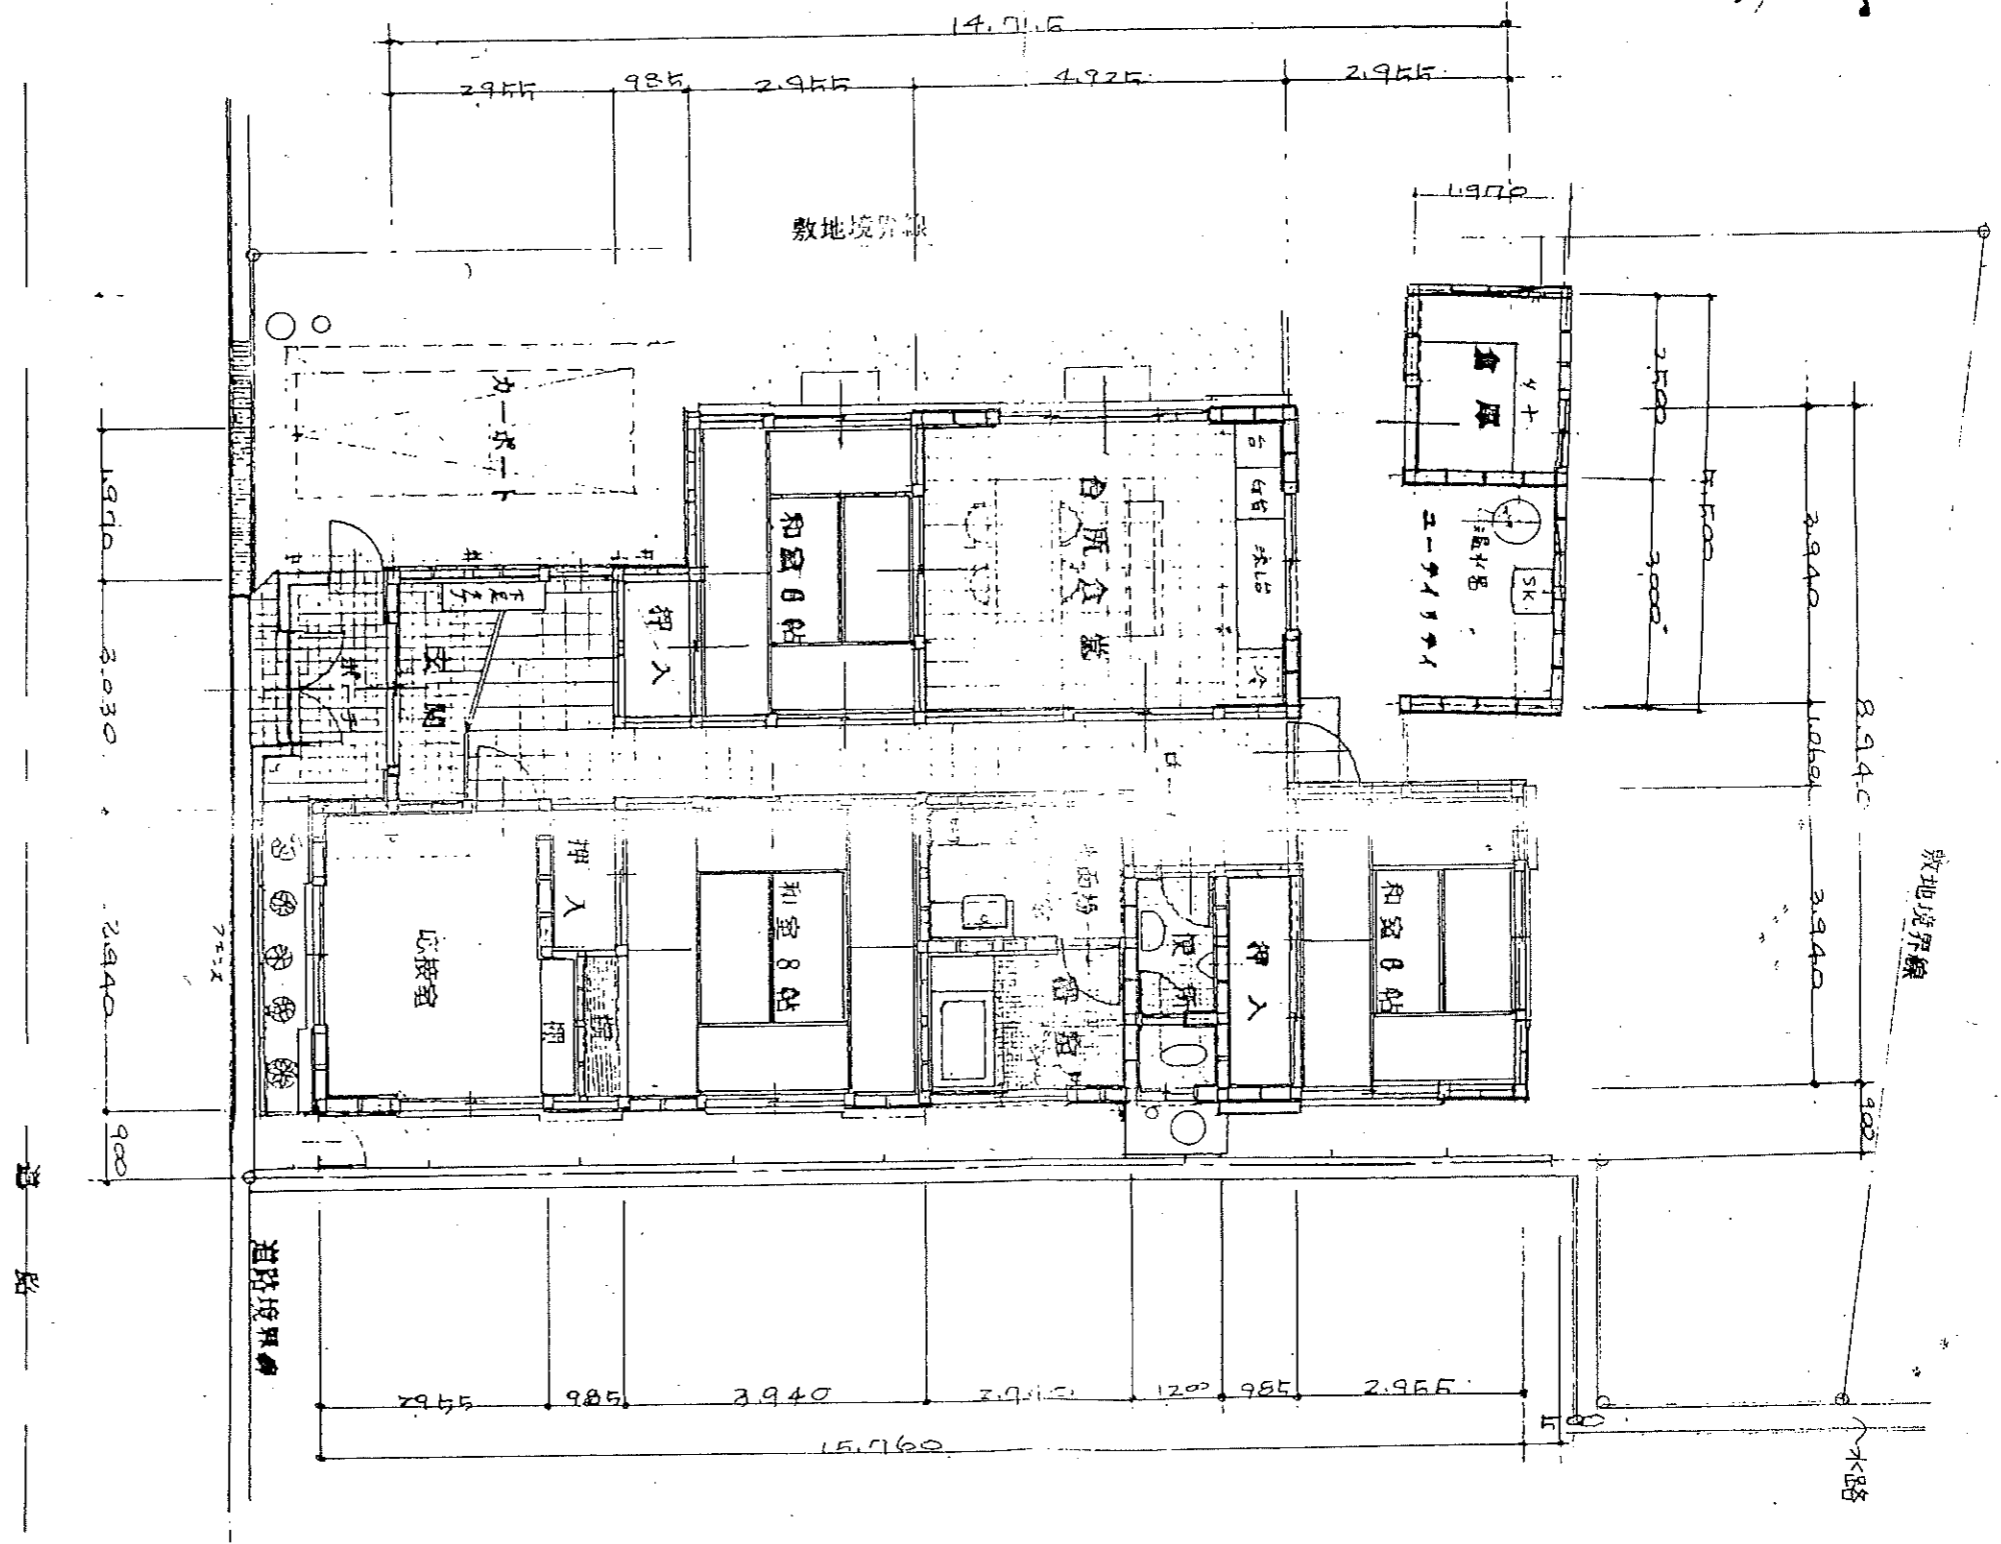

平面图 1/100