



土地改良財産
目的外使用 概要図

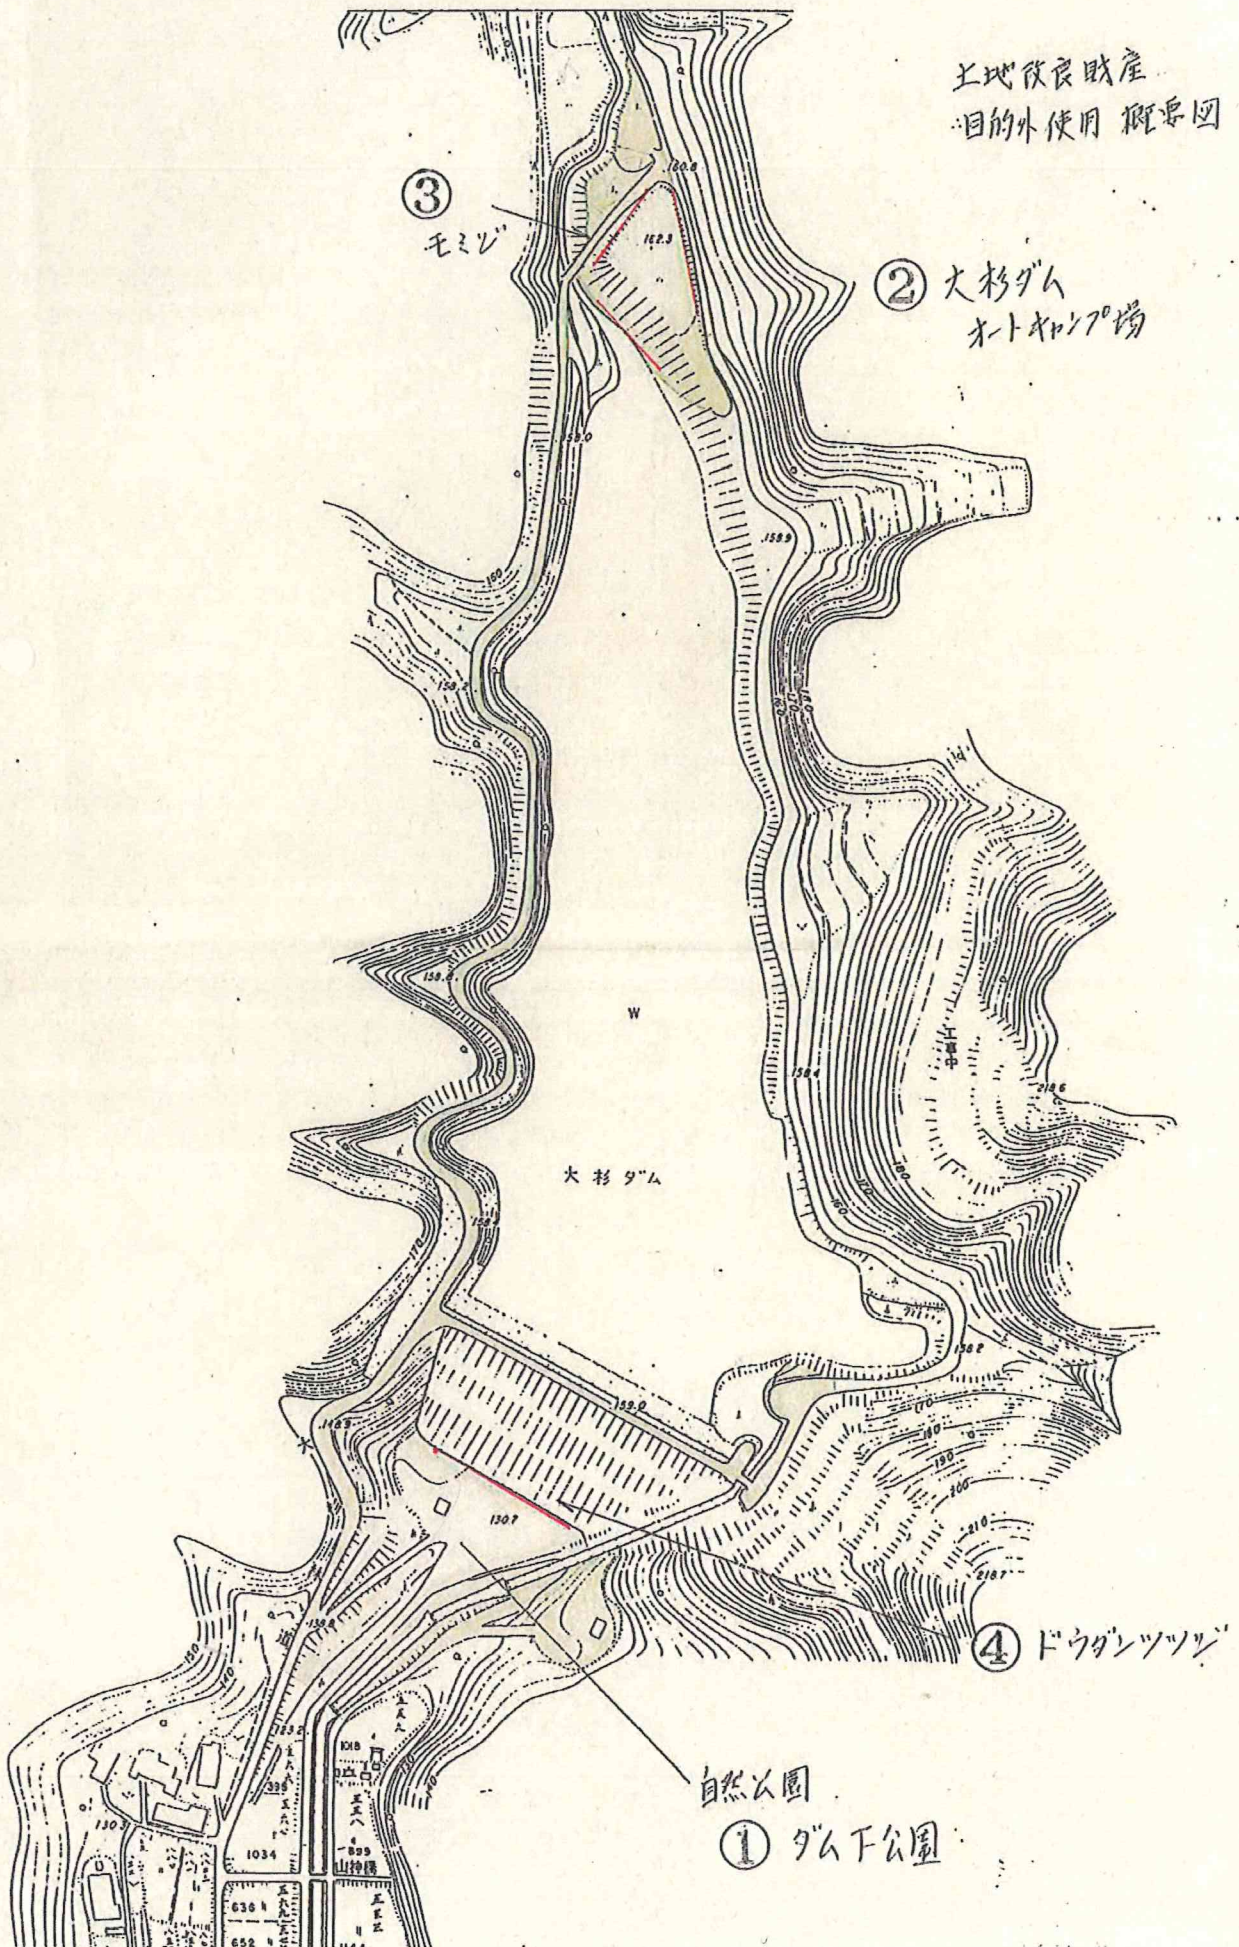

【変更計画詳細図】

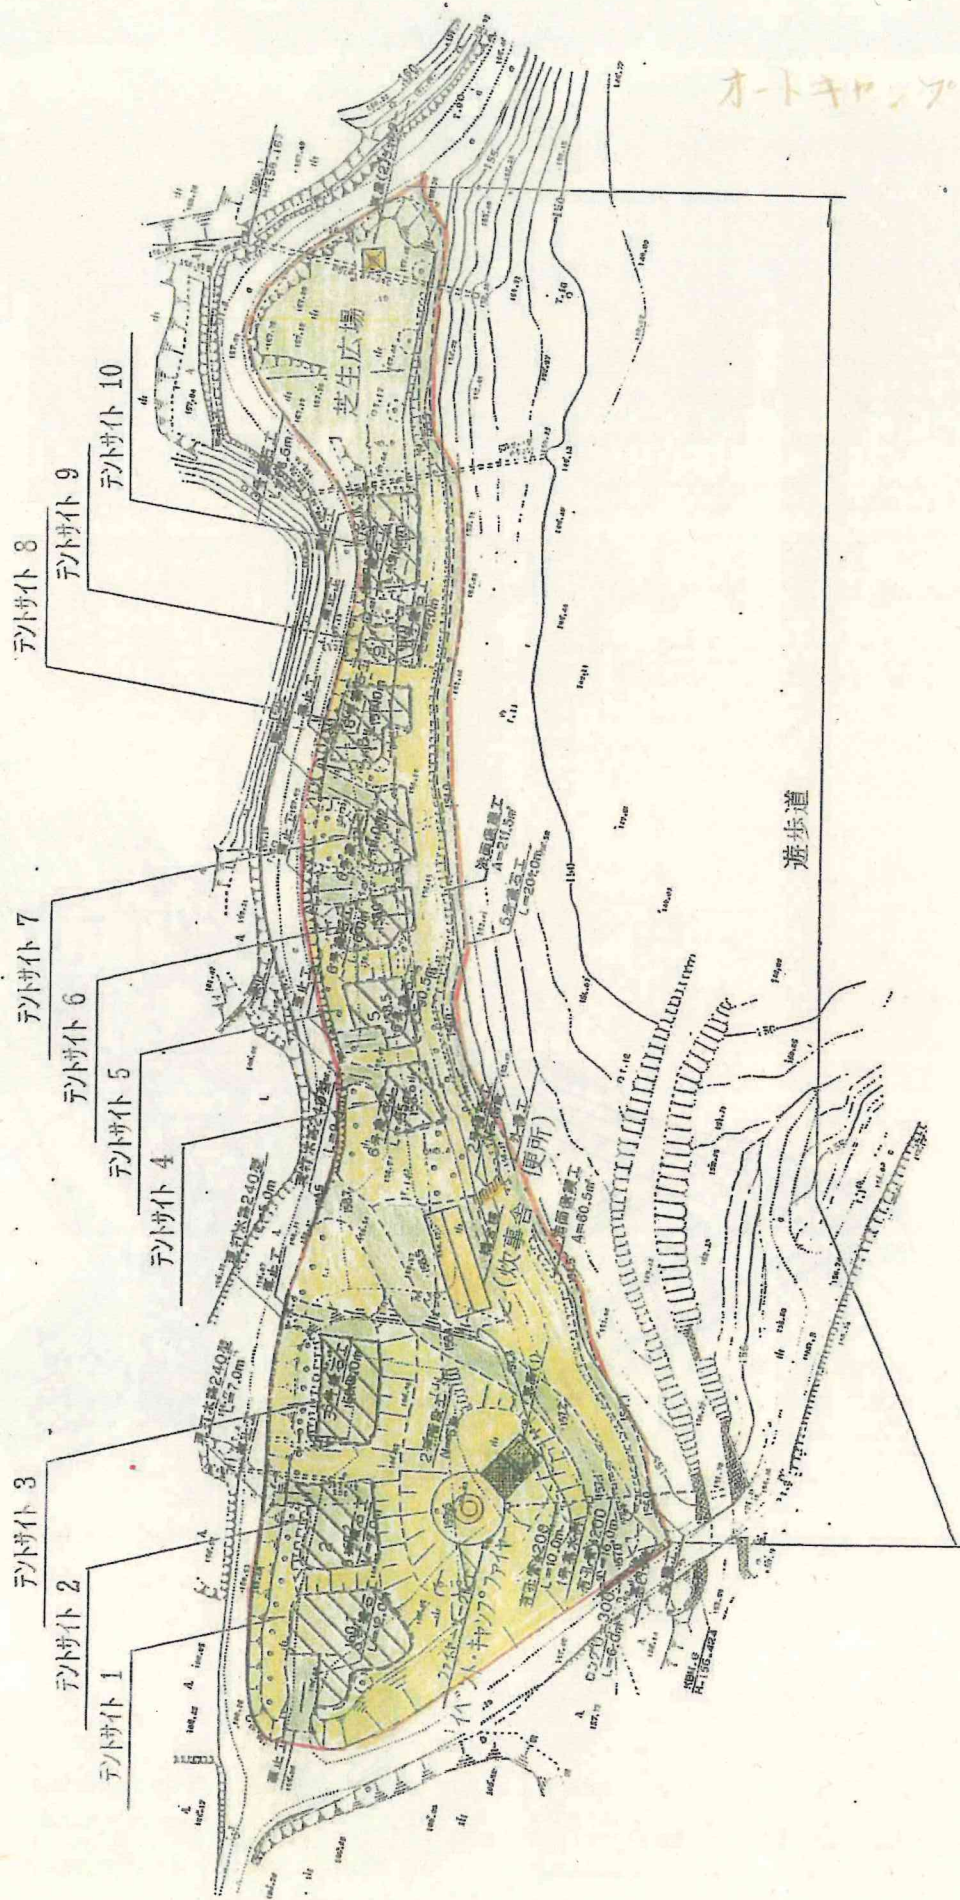

オートキャンプ場

松田公園

