

第 123 回丹波市議会定例会

自 令和 4 年 5 月 31 日
至 令和 4 年 6 月 27 日

議案審議資料

(No.2)

【目 次】

①議案第55号 (つかさグループいちじま球場大規模改修工事請負契約の締結)	・・・ 1 ~ 7
②議案第56号 (久下小学校北校舎大規模改造及びE V棟新設工事請負契約の締結)	・・・ 8 ~ 16

丹 波 市

議案第55号

つかさグループいちじま球場大規模改修工事請負契約の締結について

下記の工事請負契約を締結するため、丹波市議会の議決に付すべき契約及び財産の取得又は処分に関する条例（平成16年丹波市条例第50号）第2条の規定により、提案するものである。

記

- 1 工事等の名称 つかさグループいちじま球場大規模改修工事
- 2 工事場所 つかさグループいちじま球場
- 3 工期 契約日の翌日から令和5年3月15日まで
- 4 契約金額 178,640,000円
(うち取引に係る消費税及び地方消費税の額 16,240,000円)
- 5 契約の相手方 名称 株式会社 森田工務店
代表者 代表取締役 足立 信二
所在地 兵庫県丹波市氷上町横田584番地の5
- 6 工事概要
 - ・スコアボード改築 N=1.0基
H=8m W=19m
 - ・バックスクリーン新設 N=1.0基
H=8m W=20m
 - ・グラウンド排水改修工事 一式
暗渠管更新（外野部） L= 1,286m
グラウンド整地 A=12,645m²
天然芝張替 A= 1,394m²

【丹波市議会の議決に付すべき契約及び財産の取得又は処分に関する条例抜粋】

（議会の議決に付すべき契約）

第2条 地方自治法（昭和22年法律第67号）第96条第1項第5号の規定により議会の議決に付さなければならない契約は、予定価格1億5,000万円以上の工事又は製造の請負とする。

請負業者（会社）概要

項目	内容
会社名	株式会社 森田工務店
代表者名	代表取締役 足立 信二
本社住所	兵庫県丹波市氷上町横田584番地の5
営業年数	63年
許可区分	国土交通大臣 許可（特－1）第3675号
資本金	80,000千円
完成工事高 (2年平均)	合計 4,248,101千円 うち建築一式 4,075,030千円
技術者数	一級技術職員 5人 (うち建築 5人) 二級技術職員 5人 (うち建築 5人) その他技術職員 2人 (うち建築 2人) 合計 12人
契約担当支店営業所等	—

工事実績

(単位：千円)


発注者	元/下	工事名	請負代金	工期
丹波市	元	春日部小学校北校舎大規模改造工事	136,404	H28.5～H28.9
社会福祉法人 氷上町福祉会	元	認定こども園生郷（仮称）建設工事	780,602	H29.9～H30.8
社会福祉法人 兵庫県社会 福祉事業団	元	出石精和園成人寮建替工事	1,709,000	H31.3～R2.10
株式会社 コメリ	元	(仮称)コメリ新宮店新築工事	1,080,000	R2.2～R3.3
株式会社 さとう	元	(仮称)フレッシュユバザール 氷上インター店新築工事	245,000	R2.12～R3.5

入札 参加 業者 及び 開札 結果 (工事)


工事番号	丹文ス工第1号	工事種別	建築一式工事
工事名	つかさグループいちじま球場大規模改修工事		
工事場所	つかさグループいちじま球場		
開札年月日	令和4年5月18日	(仮)契約年月日	令和4年5月20日
予定価格 (事後公表)	204,200,000円 (税抜)	最低制限価格	158,422,000円 (税抜)
工事概要	スコアボード改築 N=1.0基 バックスクリーン新設 N=1.0基 グラウンド排水改修工事 一式		

業者名	第1回入札額	再入札額	備考
株式会社 森田工務店	162,400,000円		落札
池田建設 株式会社	175,500,000円		
荻野建設 株式会社	182,000,000円		
垣本建設工業 株式会社	184,200,000円		
前田建設 株式会社	188,800,000円		
株式会社 吉竹工務店	191,000,000円		
株式会社 森津工務店	215,000,000円		
宮本建設 株式会社			辞退


落札者名	株式会社 森田工務店
落札者所在地	兵庫県丹波市氷上町横田584番地の5
契約金額	178,640,000円 (うち消費税相当額 16,240,000円)

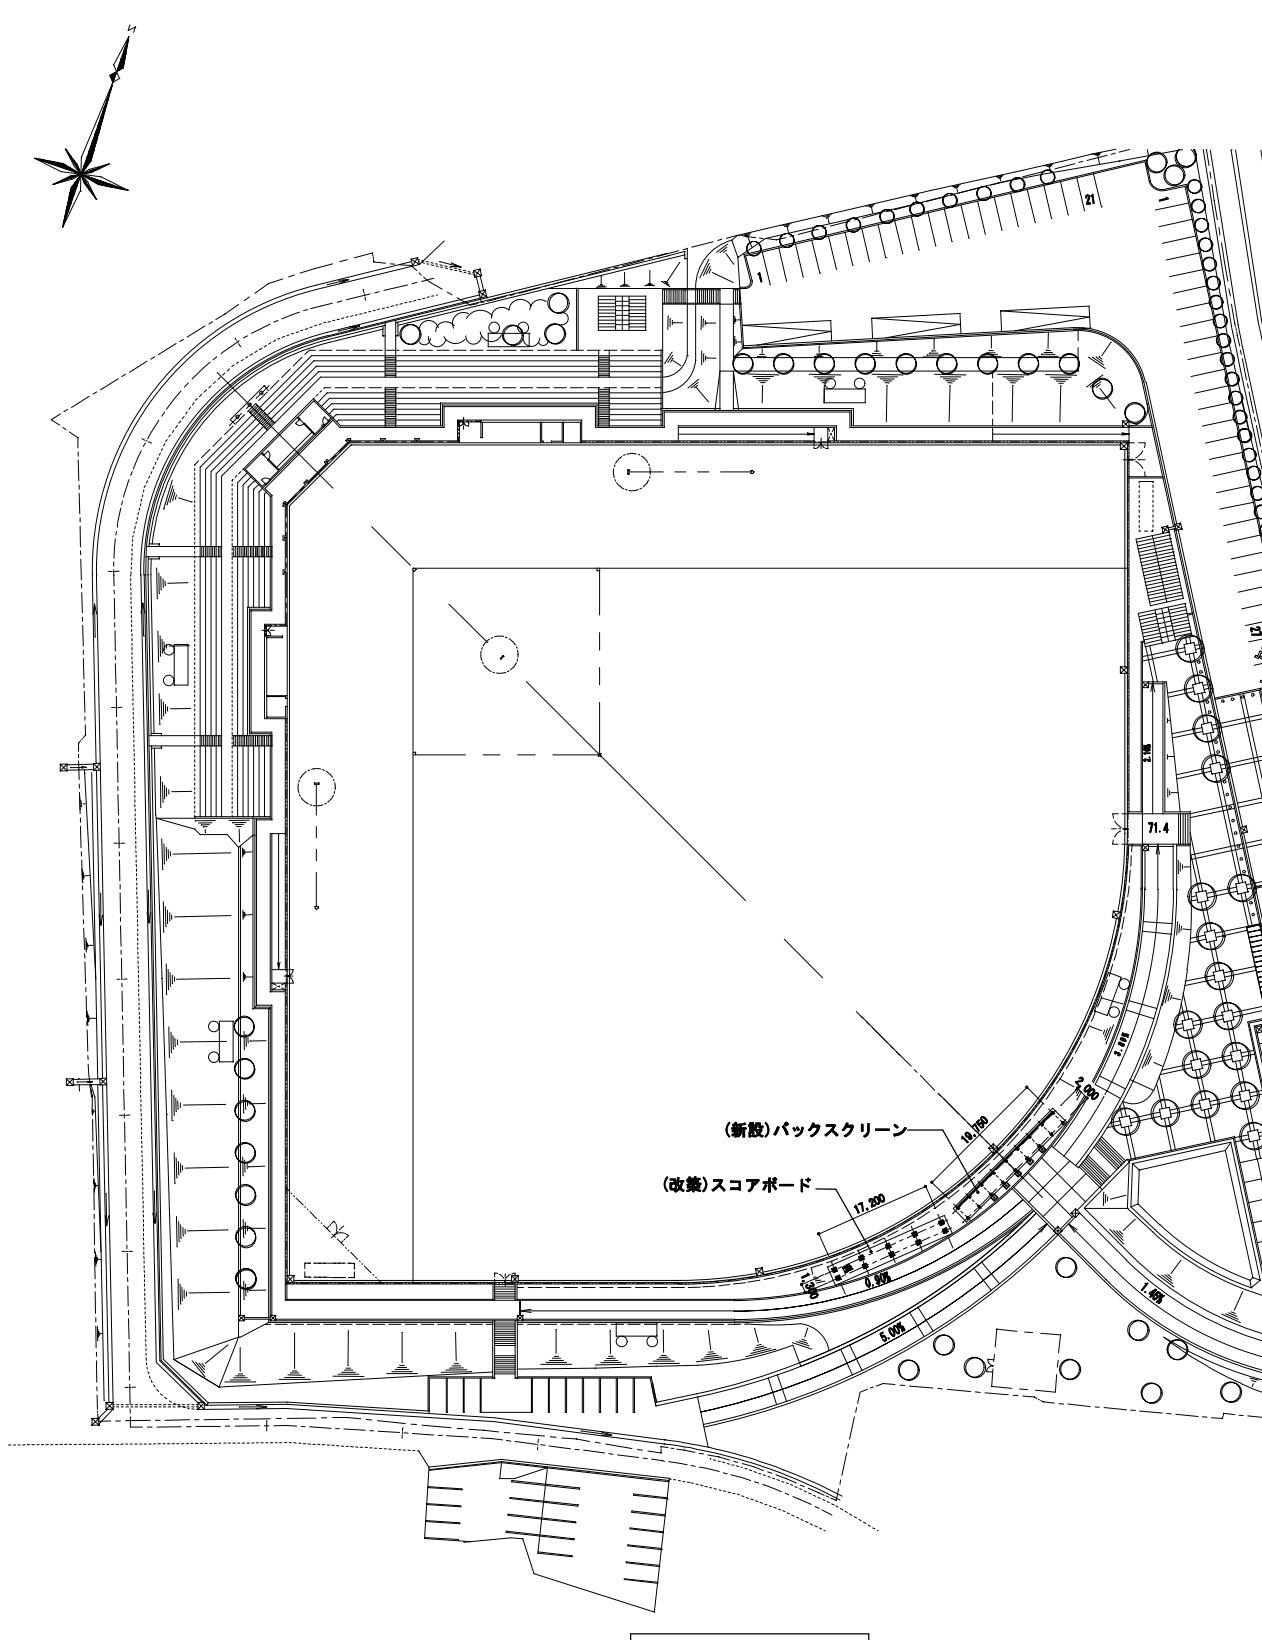


記置図 1/500

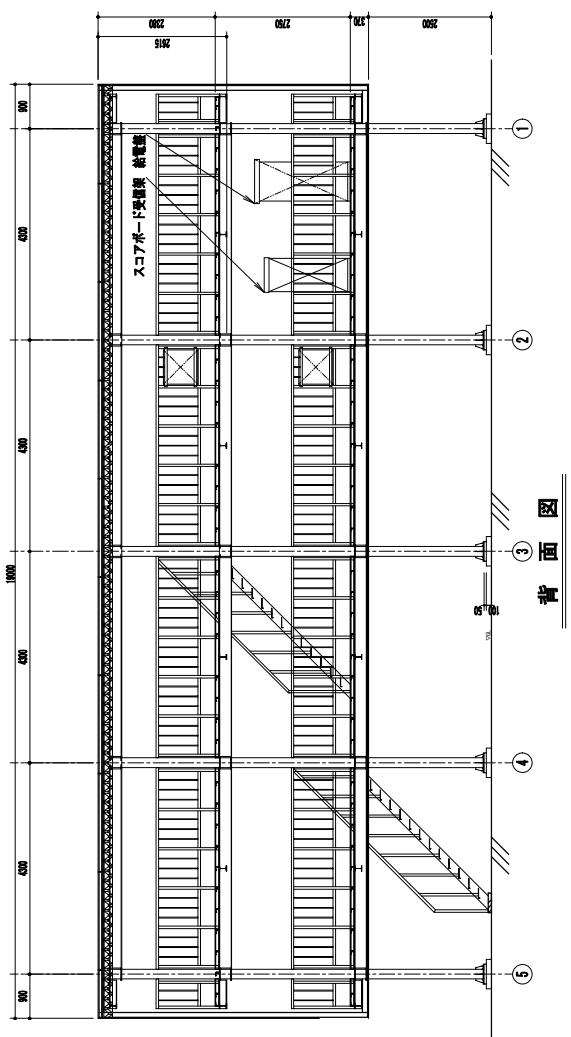


圖面背

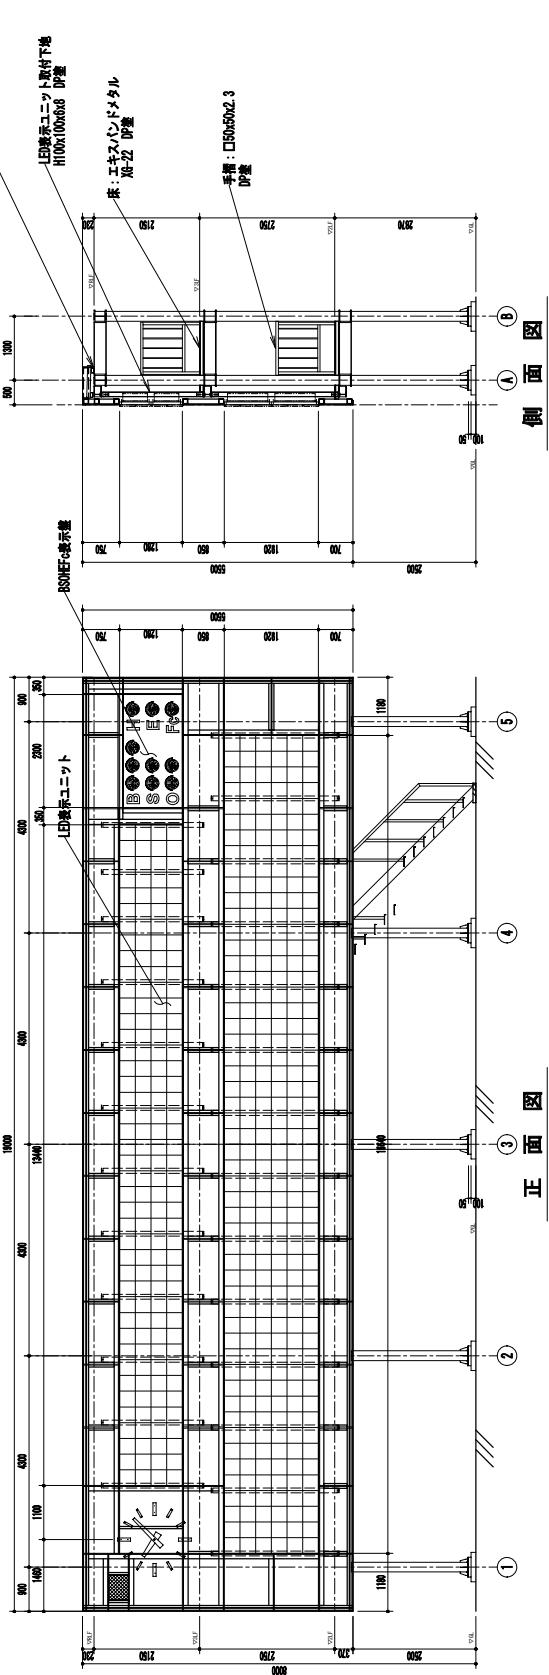

正面

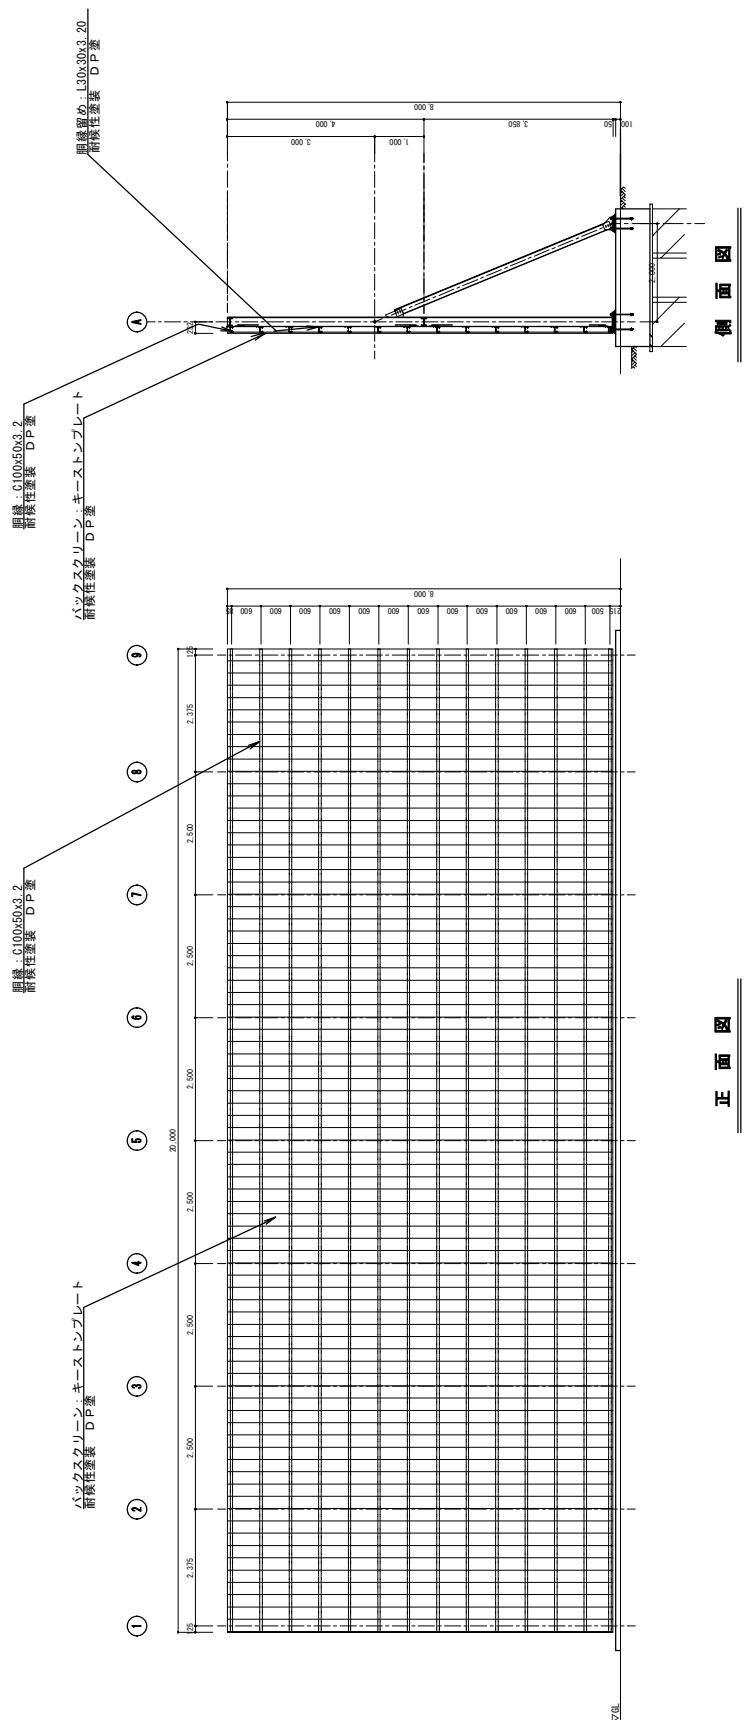

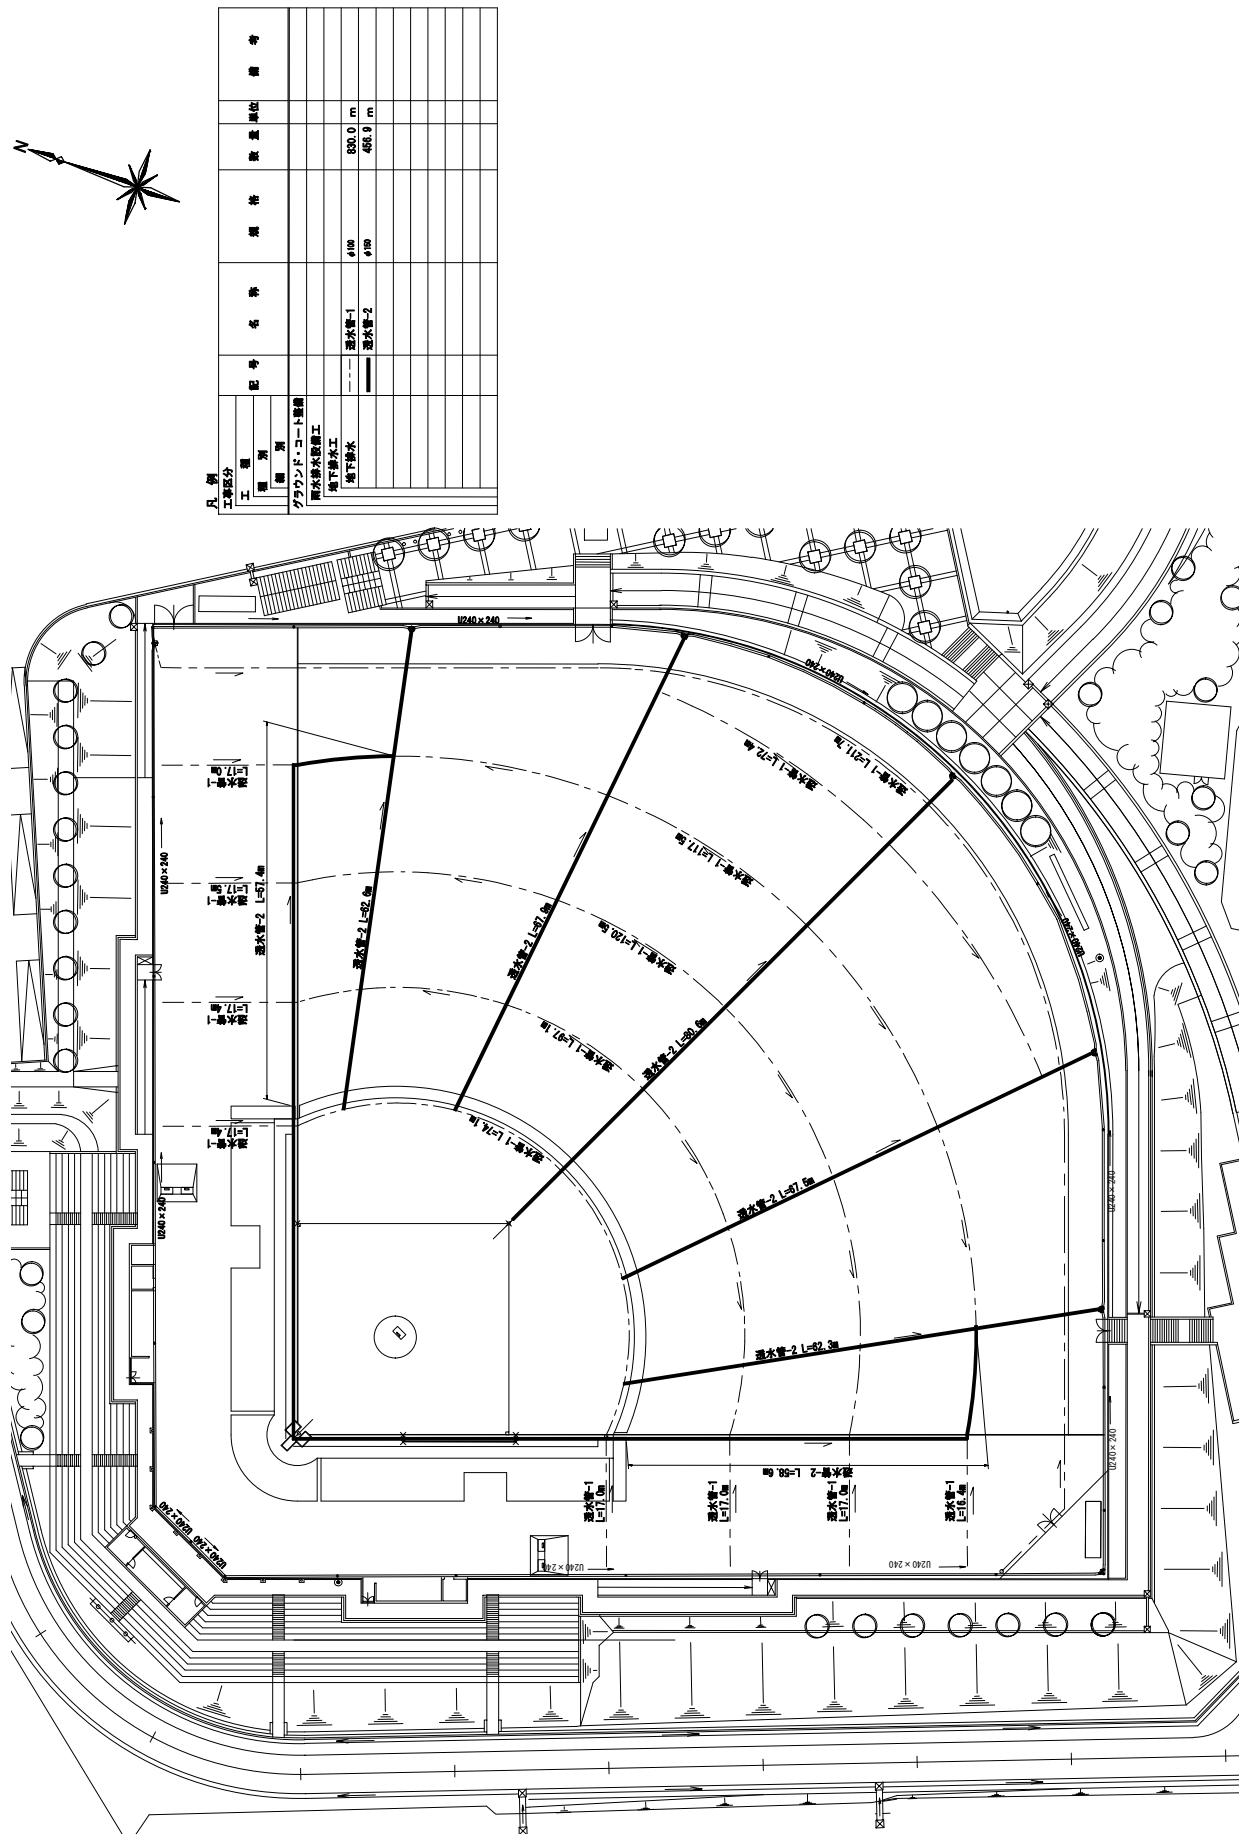

議案第56号

久下小学校北校舎大規模改造及びEV棟新設工事請負契約の締結について

下記の工事請負契約を締結するため、丹波市議会の議決に付すべき契約及び財産の取得又は処分に関する条例（平成16年丹波市条例第50号）第2条の規定により、提案するものである。

記

- 1 工事等の名称 久下小学校北校舎大規模改造及びEV棟新設工事
- 2 工事場所 丹波市立久下小学校
- 3 工期 契約日の翌日から令和4年11月11日まで
- 4 契約金額 161,458,000円
(うち取引に係る消費税及び地方消費税の額 14,678,000円)
- 5 契約の相手方 名称 前田建設 株式会社
代表者 代表取締役 前田 忠
所在地 兵庫県丹波市山南町池谷108番地
- 6 工事概要
 - B棟 大規模改造工事 一式
RC造 3階建て 延べ面積 1,330.00m²
 - C棟 大規模改造工事 一式
RC造 3階建て 延べ面積 1,050.00m²
 - EV棟 増築工事 一式
S造 3階建て 延べ面積 36.45m²

【丹波市議会の議決に付すべき契約及び財産の取得又は処分に関する条例抜粋】

（議会の議決に付すべき契約）

第2条 地方自治法（昭和22年法律第67号）第96条第1項第5号の規定により議会の議決に付さなければならない契約は、予定価格1億5,000万円以上の工事又は製造の請負とする。

請負業者（会社）概要

項 目	内 容
会 社 名	前田建設 株式会社
代 表 者 名	代表取締役 前田 忠
本 社 住 所	兵庫県丹波市山南町池谷108番地
営 業 年 数	67年
許 可 区 分	兵庫県知事 許可（特-29）第750297号
資 本 金	50,000千円
完成工事高 (2年平均)	合計 1,535,998千円 うち建築一式 983,535千円
技 術 者 数	一級技術職員 12人（うち建築 6人） 二級技術職員 3人（うち建築 1人） その他技術職員 5人（うち建築 4人） 合計 20人
契約担当支店営業所等	—

工 事 実 績

(単位：千円)


発注者	元/下	工事名	請負代金	工期
株式会社 藤田商店	元	西高崎 S S 新築工事	90,363	H29. 6 ~ H30. 7
東洋電機 株式会社	元	香良工場倉庫新築工事	85,373	H29. 6 ~ H30. 7
日本郵便 株式会社	元	神戸菅の台郵便局新築工事	24,070	H30. 5 ~ H30. 10
丹波市	元	柏原保育所園舎増改築工事	272,528	H30. 6 ~ H31. 2
株式会社 シンエイ企画	元	事務所改築工事	37,822	H30. 7 ~ R1. 6
国土交通省	元	磯部通歩道橋昇降施設整備 工事	116,000	H30. 8 ~ H31. 3

入札参加業者及び開札結果(工事)


工事番号	丹教学事工第27号	工事種別	建築一式工事
工事名	久下小学校北校舎大規模改造及びEV棟新設工事		
工事場所	丹波市立久下小学校		
開札年月日	令和4年5月18日	(仮)契約年月日	令和4年5月23日
予定価格 (事後公表)	150,500,000円 (税抜)	最低制限価格	135,450,000円 (税抜)
工事概要	•B棟 大規模改造工事 一式 RC造 3階建て 延べ面積 1,330.00m ² •C棟 大規模改造工事 一式 RC造 3階建て 延べ面積 1,050.00m ² •EV棟 増築工事 一式 S造 3階建て 延べ面積 36.45m ²		

業者名	第1回入札額	再入札額	備考
前田建設 株式会社	146,780,000円		落札
株式会社 吉竹工務店	153,000,000円		
株式会社 森津工務店	156,000,000円		
株式会社 西田土木	128,500,000円		失格
荻野建設 株式会社	129,700,000円		失格
株式会社 吉住工務店	131,000,000円		失格
垣本建設工業 株式会社	134,700,000円		失格
株式会社 森田工務店			無効
池田建設 株式会社			辞退

落札者名	前田建設 株式会社
落札者所在地	兵庫県丹波市山南町池谷108番地
契約金額	161,458,000円 (うち消費税相当額 14,678,000円)


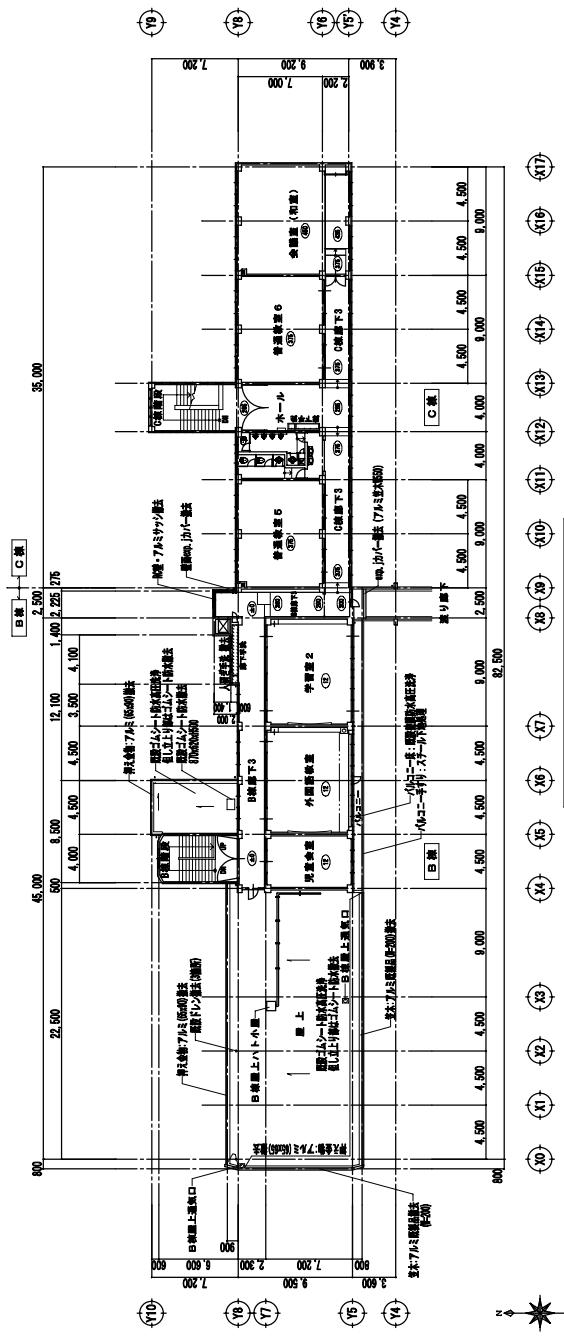


※建物内部の改修内容は平面詳細図参照

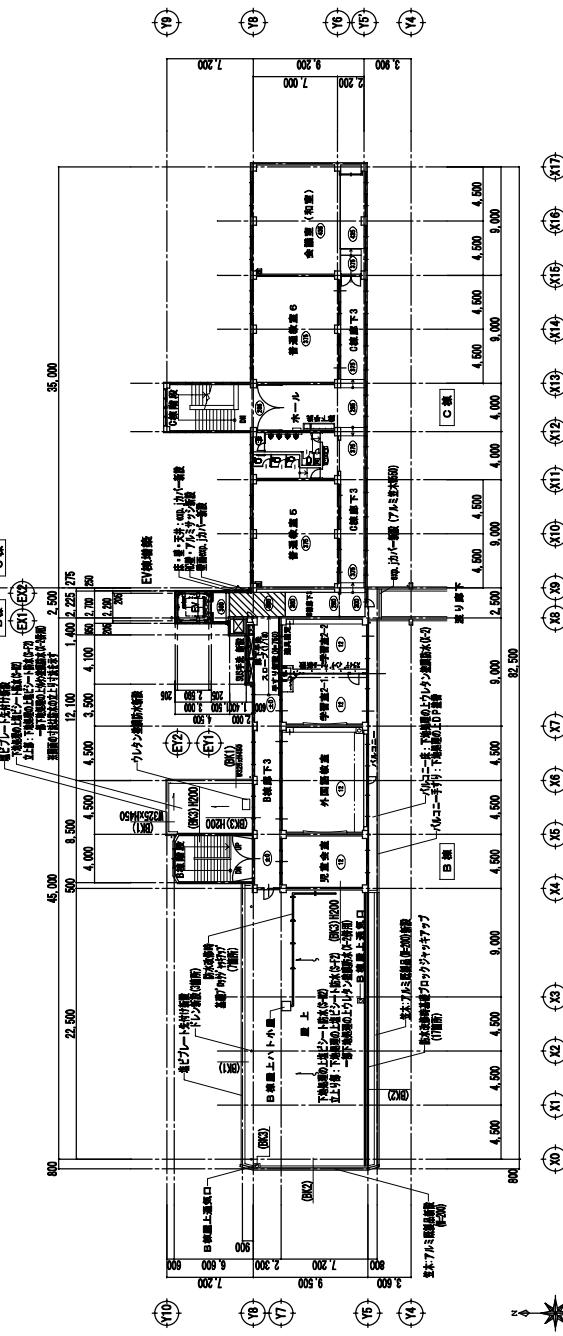

*建物内部の改修内容は平面詳細図参照



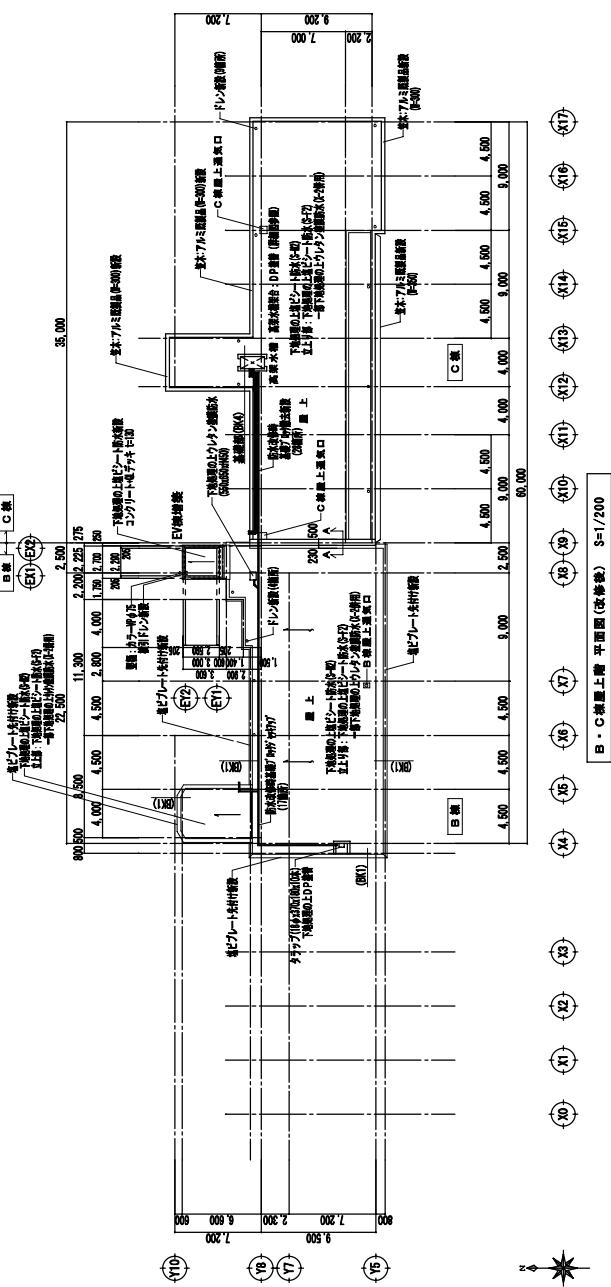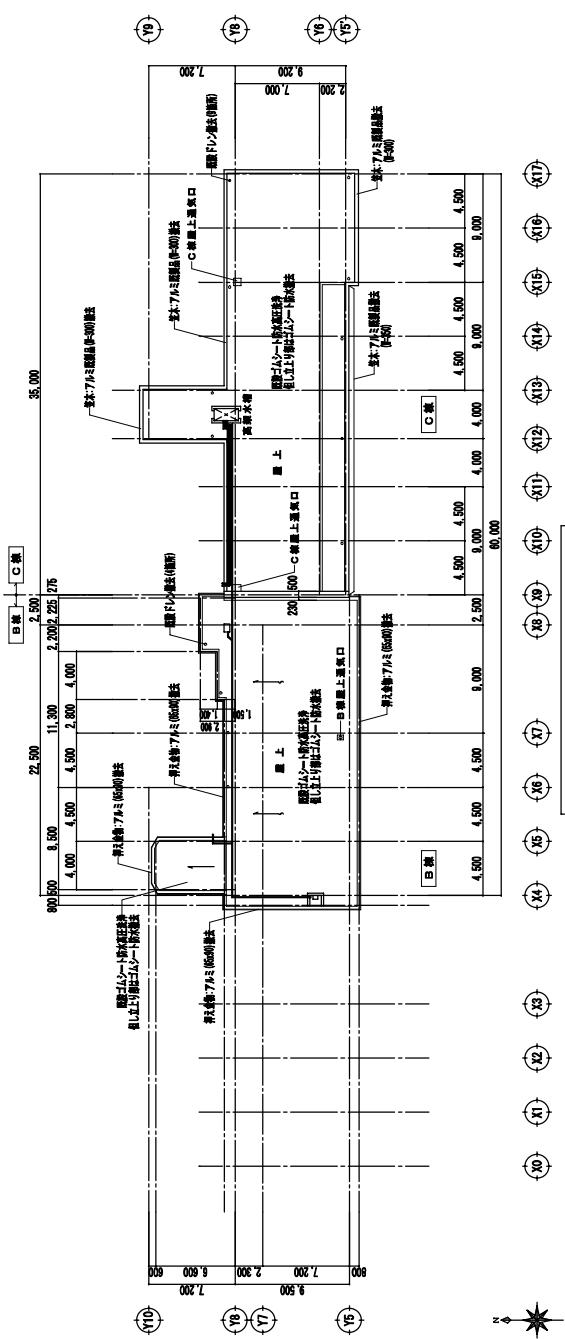

B+C栋屋上部 平面图(改修前) S=1/200

B・C棟屋上階平面図(改修後) S=1/200

B+C型上層平面圖 (支撐+垂)		柱距 m	柱距 m
柱距 m	柱距 m		
A1: 1 / 200	A2: 1 / 400	A-14	

小学校舍大修项目及历年维修工事

株式会社 鷲尾建築部
〒672-8040 鳴門市
TEL. 0876-22-1111
FAX 0876-22-1112

卷五

111

111

111

111

111

111

111

111

100

111

111

